


# ILLUSTRATIONSKARTA



Skala 1:2 000 (A3) 0 10 50 100 m

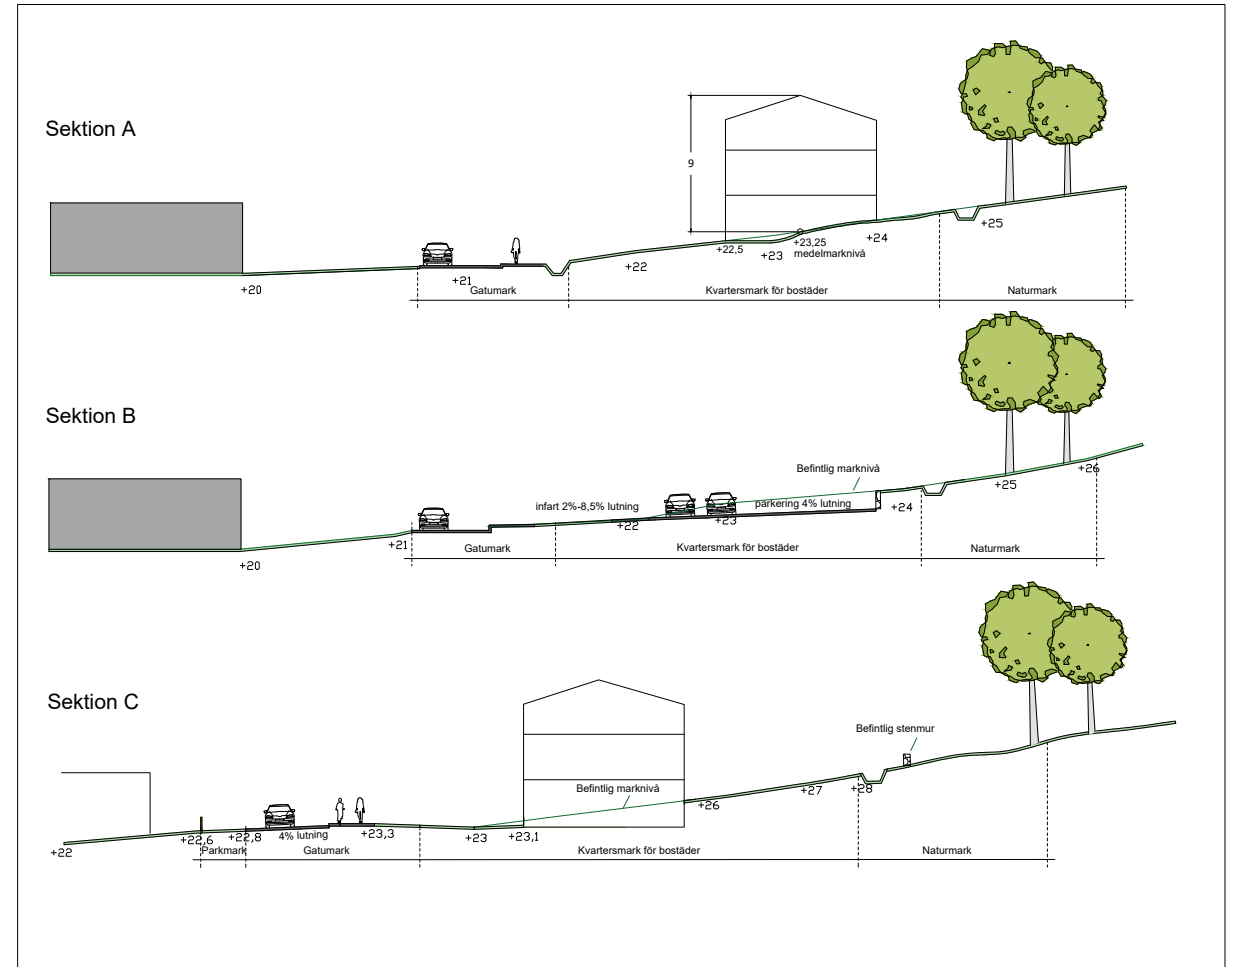

Skala 1:500 (A3) 0 10 20 m

## GRUNDKARTANS BETECKNINGAR

- |  |                   |
|--|-------------------|
| --- Fastighetsgräns                    | --- Vattendrag    |
| --- Traktgräns                         | --- Bäck          |
| 3:108 --- Fastighetsbeteckning         | --- Dike          |
| □ Byggnader, fasadlinjer               | --- Ägoslagsgräns |
| ⊠ Byggnader, takens begränsningslinjer | ○ Lövskog         |
| /// Staket                             | * Barrskog        |
| ~ Häck                                 | ○ Träd            |
| --- Stödmur                            | ~ Berg i dagen    |
| --- Stenmur                            | --- Nivåkurvor    |
| --- Slänt                              | --- Elledning     |
| --- Väg                                | --- Strandlinje   |
| --- Gångstig                           | --- Rutnätspunkt  |
| --- Gata                               | --- Fornminne     |
| --- Kantsten                           | --- Äng           |
| --- Järnvägsspår                       |                   |

Grundkartan (digital) upprättad 181217 av Ale Kommun.  
Koordinatsystem i plan: Sweref99 1200  
Höjdsystem: RH 2000

Per Åhall, Mättingör Ale kommun



Planområdets lokalisering i Skepplanda

## HANDLINGAR

- Plankarta med bestämmelser, 190411, rev. 190902
- Illustrationskarta, 190411
- Planbeskrivning inkl. genomförandebeskrivning, 190411, rev. 190902
- Behovsbedömning, 170918
- Grundkarta, 181217
- Fastighetsförteckning, 190201
- Samrådsredogörelse, 181008
- Granskningsutlåtande, 190411
- Granskningsutlåtande 2, 190902

## UTREDNINGAR

- Mur (marktteknisk undersökningsrapport), 180814, rev. 190620
- Släntbeskrivning av berg, 170331
- Geoteknisk utredning, 170426, rev.2 190620
- VA- och dagvattenutredning, 171220
- Trafikutredning, 171011
- Risikutredning, 180319
- Trafik och verksamhetsbulerutredning, 171115
- Skyfallsscenario, 180525
- Översiktlig miljöteknisk markundersökning, 180625
- Solstudie, 181008

<b>ALE</b> ANTAGANDEHANDLING											
Detaljplan för <b>bostäder inom Skepplanda 8:4 m.fl.</b>											
Ale kommun, Västra Götalands län	<table border="1"> <tr> <th>Beslutsdatum</th> <th>Inst</th> </tr> <tr> <td>2017-01-19</td> <td>SBN</td> </tr> <tr> <td>2019-09-26</td> <td>SBN</td> </tr> <tr> <td>2019-12-16</td> <td>KF</td> </tr> <tr> <td>2021-03-24</td> <td></td> </tr> </table>	Beslutsdatum	Inst	2017-01-19	SBN	2019-09-26	SBN	2019-12-16	KF	2021-03-24	
Beslutsdatum	Inst										
2017-01-19	SBN										
2019-09-26	SBN										
2019-12-16	KF										
2021-03-24											
Upprättad 2019-04-11	Kajsa Reimers Planchef										
Helena Rengemo Planarkitekt (AL Studio)	Skala 1:2000 A3 0 20 40 60 80 100										