

FÖRSLAG TILL ÄNDRING I OCH UTVIDGNING AV  
BYGGNADSPLENEN FÖR DEL AV ÄLVÄNGEN OMFATTANDE  
**VÄRDHEMSOMRÅDET M. M.**  
I STARRKÄRRS KOMMUN, ÄLVSBERGS LÄN

UPPRÄTTAT I FEBRUARI 1973 AV  
GÖTEBORGS FÖRORTER ARKITEKTKONTORET

*Nils-Ingvar Gustafsson*  
NILS-INGVAR GUSTAFSSON ARKITEKT SÄR

*Nils-Olof Lilja*  
NILS-OLOF LJLJA ARKITEKT SÄR

GRUNDKARTAN UPPRÄTTAD ÅREN 1967-69 OCH KOMPLETTERAD ÅR 1973 AV  
GÖTEBORGS FÖRORTER FASTIGHETSKONTORET

BETECKNINGAR:  
GRUNDKARTAN:

- Fastighetsgräns
- - - Väg, gångväg
- Staket
- Häck
- Stenmur
- Stödmur
- Dike
- Åkerkant
- ∞ Brunn
- Kraftledning
- ⊠ Befintliga byggnader
- Nivåkurvor
- Vegetationsgräns
- Polygonpunkt
- Rutnätspunkt
- Gällande byggnadsplanlinje

PLANFÖRSLAGET:

LINJEBETECKNINGAR:

- Plangräns
- Områdesgräns, fastställd, avsedd att bibehållas
- " " " " " utgå
- " " " " " ny föreslagen
- " " " " " med utfartsförbud
- Bestämmelsegräns
- Gräns mellan väg och allmän plats, ej avsedd att fastställas
- Föreslagen fastighetsgräns, " " " "

ALLMÄN PLATS:

- Vägmark
- Parkmark

BYGGNADSMARK:

- A Område för allmänt ändamål
- B " " bostadsändamål

ÖVRIGA BETECKNINGAR:

- Mark som icke för bebyggas
- " " tillgänglig för underjordiska ledningar
- Byggnadssätt
- I Våningsantal
- 5.5 Byggnadshöjd
- + 51.0 Föreslagen byggnad, ej avsedd att fastställas
- " " väghöjd, " " " "


Tillhör Kommunfullmäktiges i Starrkärr  
beslut den 28.8.1973 § 75, betygat

Tillhör Sammanläggningsdelegerades  
i Ale beslut den 30.10.1973 § 92, betygat

Kurt Blomqvist, ordförande

Eric Alexandersson, ordförande

SKALA 1:1000

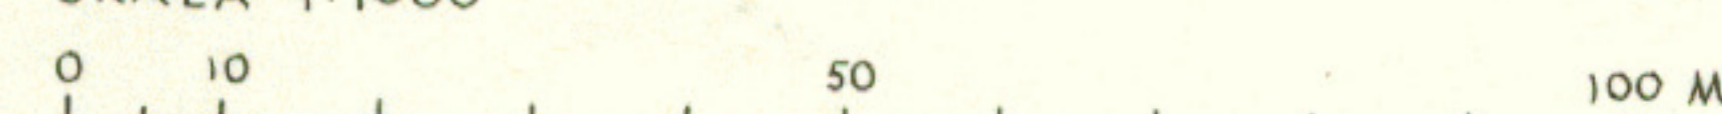

Tillhör Länsstyrelsens beslut 22.3.1974