



*Styckningsplan
för
Häljered Olov Persgården 2²³
och del av
Häljered Olov Persgården 2⁶*


i Stärkärrs socken av Ålsborgs län

Upprättad år 1939 av

Adrian Brodin
Districtsläkarmästare

Beteckningar

- - - - - Fastighetsgräns
 - - - - - Befintlig väg
 - - - - - Stenmur
 - - - - - Byggnad
 44 43 Nivåkurvor med
 / meters ekvidistans

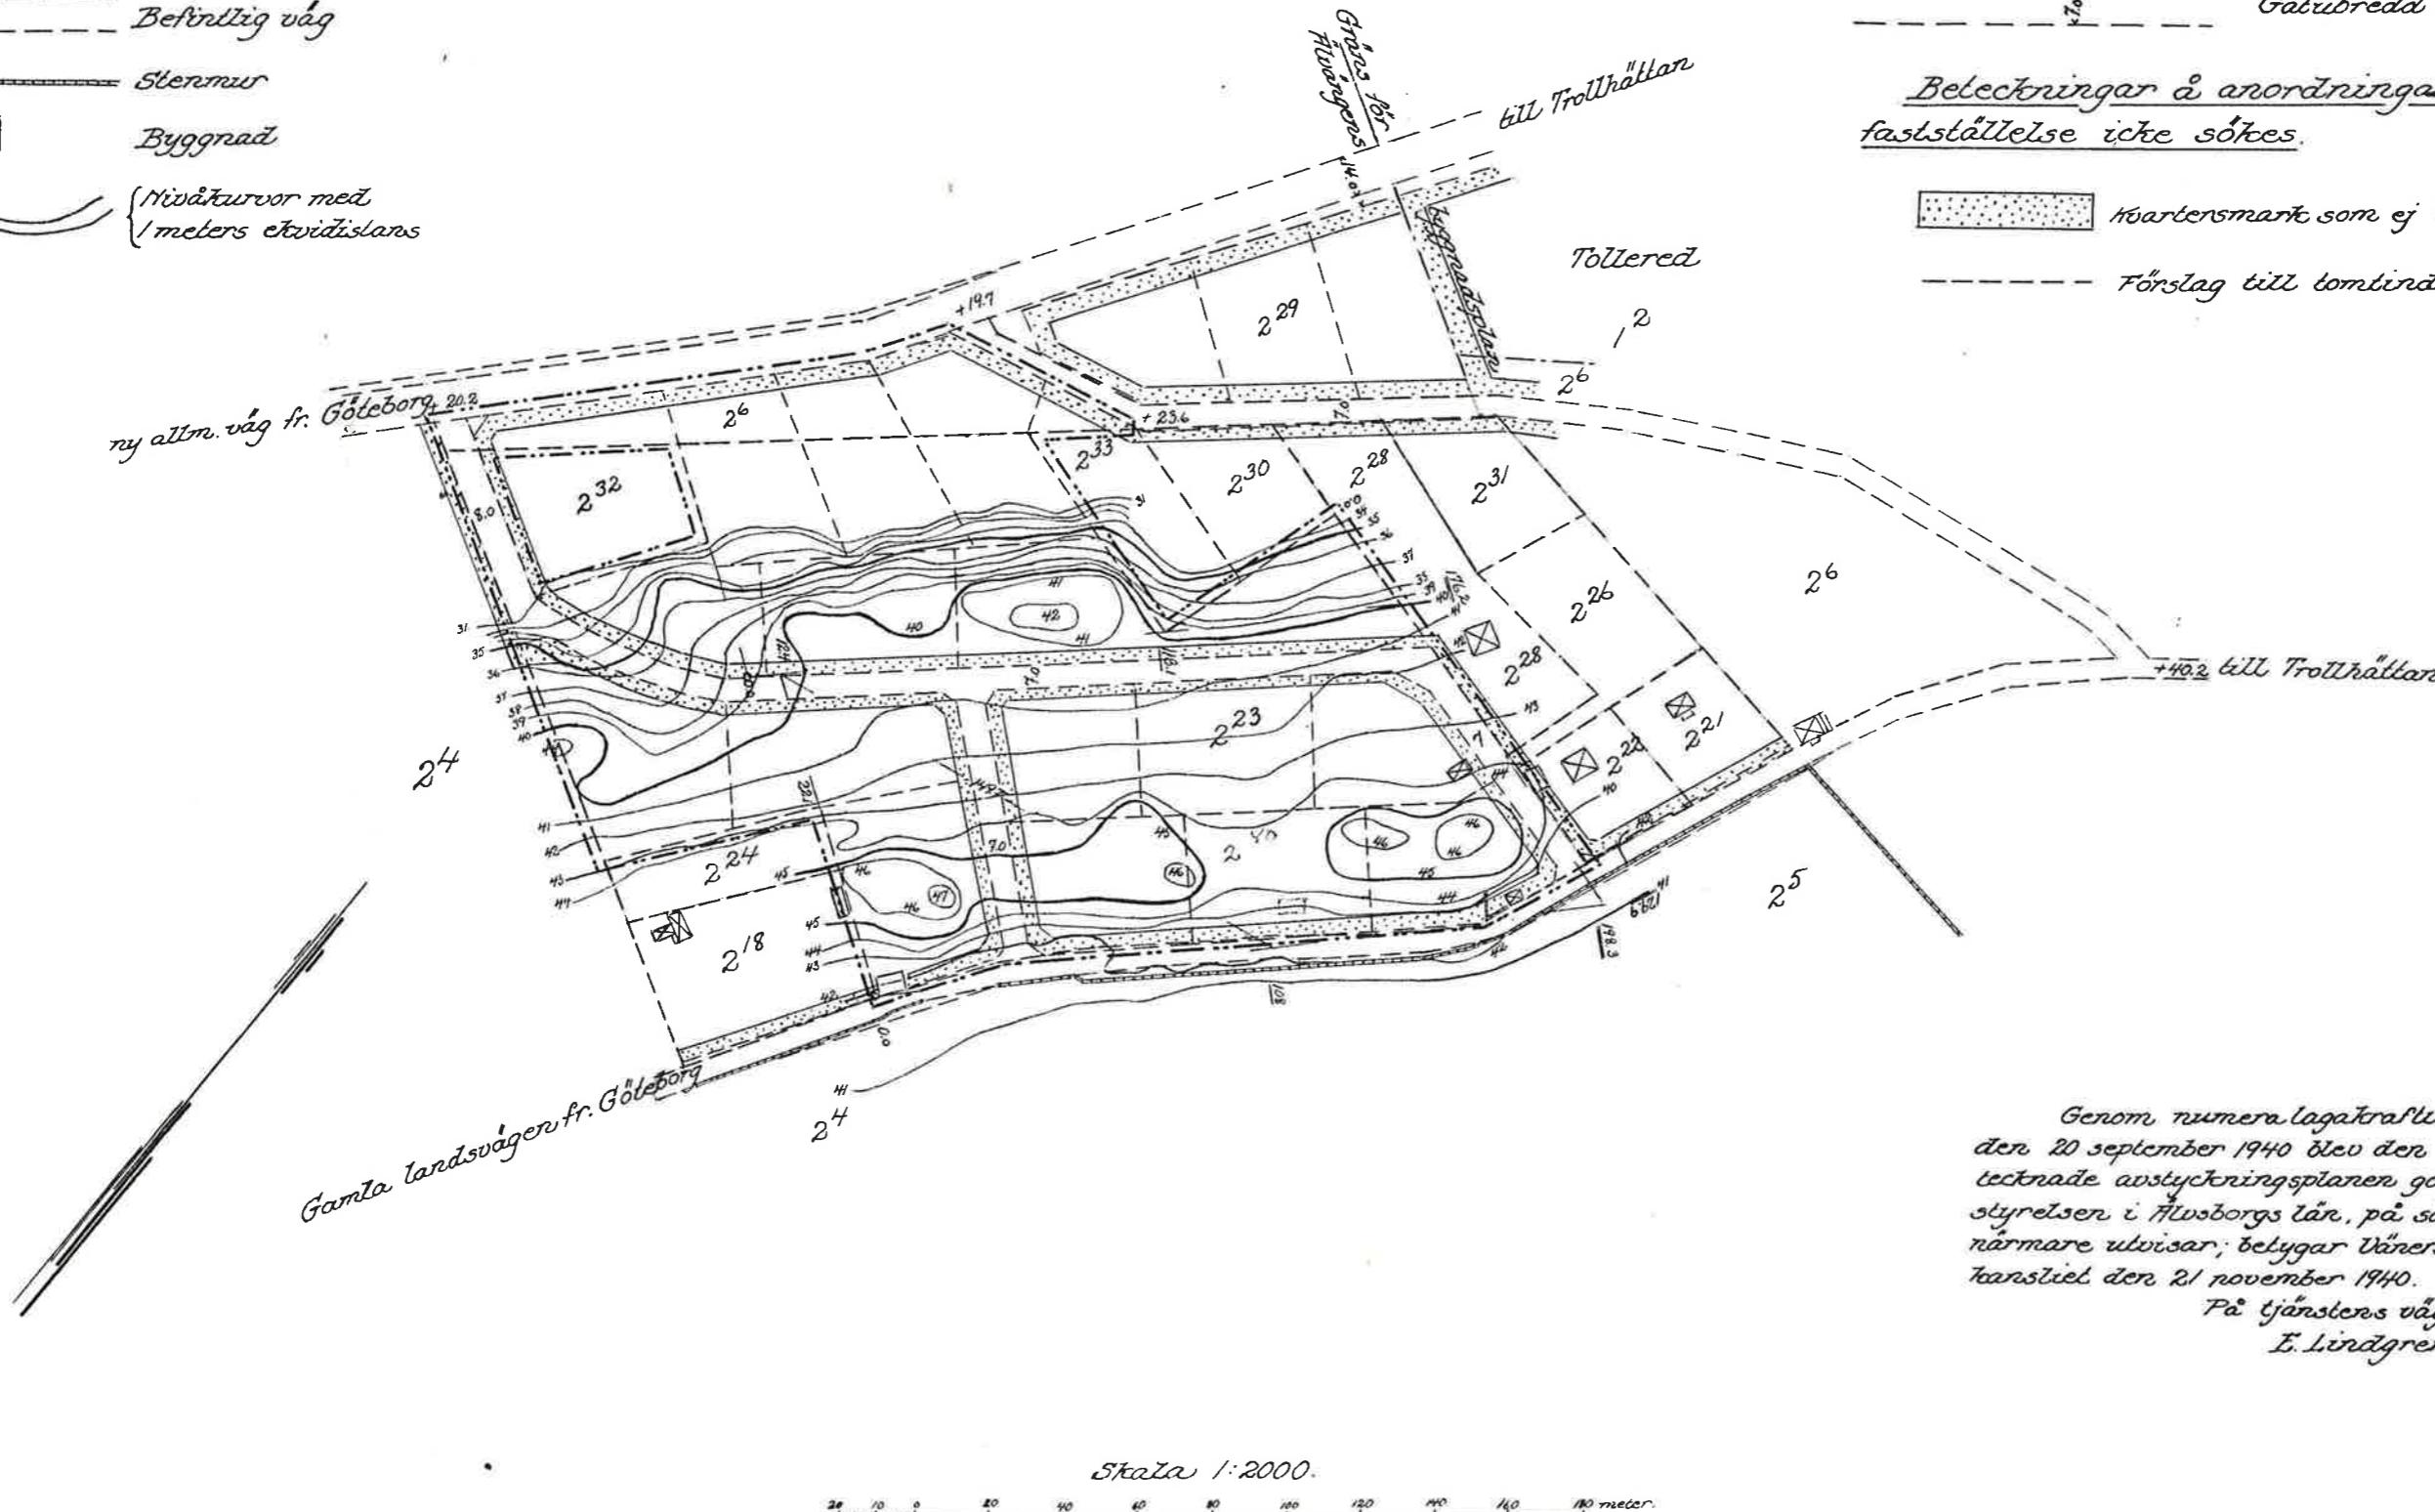

Genom numera lagförslagsherrn resolution den 20 september 1940 blev den å denna karta tecknade avstyckningsplanen godkänd av Länsstyrelsen i Helsingborgs län, på säll resolutionen närmare utvisar; betygar Vänersborg i landskapsrådet den 21 november 1940.

På tjänstens vägnar
E. Lindgren

Skala 1:2000

20 10 0 20 40 60 80 100 120 140 160 180 m/s

404