

FÖRSLAG TILL ÄNDRING I BYGGNADSPLANEN  
FÖR NOL OMFATTANDE **OLJÖBERGET**  
I STARRKÄRRS KOMMUN, ÄLVSBERGS LÄN

UPPRÄTTAT I OKTOBER 1965 AV  
GÖTEBORGS FÖRORTERS ARKITEKTKONTOR

*Stenlew Hall* Bengt Claesson  
THORSTEN HALL ARKITEKT SÄR...  
BENGT CLAUSSON STADSPLANING

GRUNDKARTAN UPPGJORD ÄREN 1957-1959 AV DIST. LANTM G HÖGLUND  
SAMT KOMPLETTERAD ÅR 1965 AV GÖTEBORGS FÖRORTERS FASTIGHETS KONTOR

BETECKNINGAR:

GRUNDKARTAN:

- Fastighetsgräns
- Väg
- Slaket
- Stenmur
- Stådmur
- Häck
- Dike, Brunn
- Befintliga byggnader
- Nivåkurvor
- Polygonpunkt, Ruttnätspunkt
- Kraftledning
- + 5.0
- Gällande väghöjd
- Gällande byggnadsplanelinje

PLANFÖRSLAGET:

LINJEBETECKNINGAR:

- Plangräns; resp. Plangräns med utfartsförbud
- Områdesgräns
- Områdesgräns med utfartsförbud
- Bestämmelsegräns
- Gräns mellan väg och allmän plats, ej avsedd att fastställas
- Föreslagen fastighetsgräns, ej avsedd att fastställas

ALLMAN PLATS:

- Vägrörk
- Parkörk

BYGGNADSMARK:

- B Område för bostadsändamål
- Bh Område för bostads- och hantverksändamål

SPECIALOMRÅDE:

- Ri Område för idrottsändamål

ÖVRIGA BETECKNINGAR:

- Mark som icke för bebyggas
- \* tillgänglig för underjordiska ledningar
- F Byggnadsövert
- I, II Våningsantal
- Byggnadshöjd
- Föreslagen byggnad, ej avsedd att fastställas




Tillhör Kommunalfullmäktiges i Starrkärr  
beslut den 21.6.1966 § 48 betyggar:

Osten Kärnede, ordförande

Tillhör Länsstyrelsens beslut den 10.8.1967

SKALA 1:2000

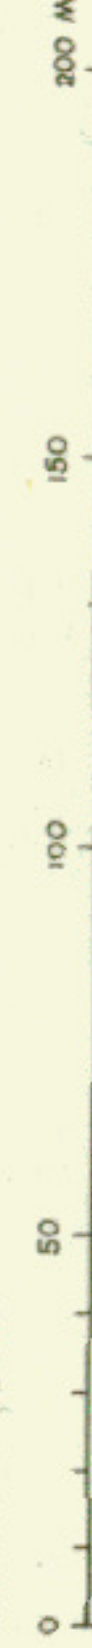

*Forsbald 196-67*