

*Styckningsplan*  
 över områden tillhörande fastigheterna  
**Mälje Öfre 1<sup>2</sup>, 1<sup>3</sup>**  
**Mälje Nedre 2<sup>5</sup>, 2<sup>8</sup> och 2<sup>9</sup>**  
 samt därifrån avskiljade lägenheter  
 i Starrkärrs socken, Älvsborgs län;

upprättad år 1943 av:  
*Adrian Frolin*  
 Distriktslantmätare

Tillhör  
 STARRKÄRRS BYGGNADSNÄMND



*Beteckningar till grundkartan*

- Byggnad
- Stängsel
- Stenmur
- Väg
- Högspänningsledning
- Ägogräns
- Nivåterrad
- Gränsmärke

*Beteckningar till avstyckningsplanen*

- Linje dragen 3 meter utanför det område, för vilket plan är avsedd att godkännas.
- Block- och kvartersgräns
- Park och naturreservat
- Förslag till indelning i tomplatser (ej avsett att ingå i godkännandet)
- Mark, som ej bör bebyggas (ej avsett att ingå i godkännandet)

Genom numera lagkraftvunnen resolution den 5 januari 1944 blev den å denna karta tecknade avstyckningsplanen godkänd av Länsstyrelsen i Älvsborgs län, på sätt resolutionen närmare utvisar, betygar Vänersborg i Länskansliet den 18 april 1944.

På tjänstens vägnar:  
*Sur. Fahlcrantz*


Utan avsest.

Tillhör  
 STARRKÄRRS BYGGNADSNÄMND

Bestyrkes å tjänstens vägnar  
 Vänersborg i lantmäterikontoret den 8/3 1942.  
*Margareta Sahlin*

577 St. planer

Skala 1:2000

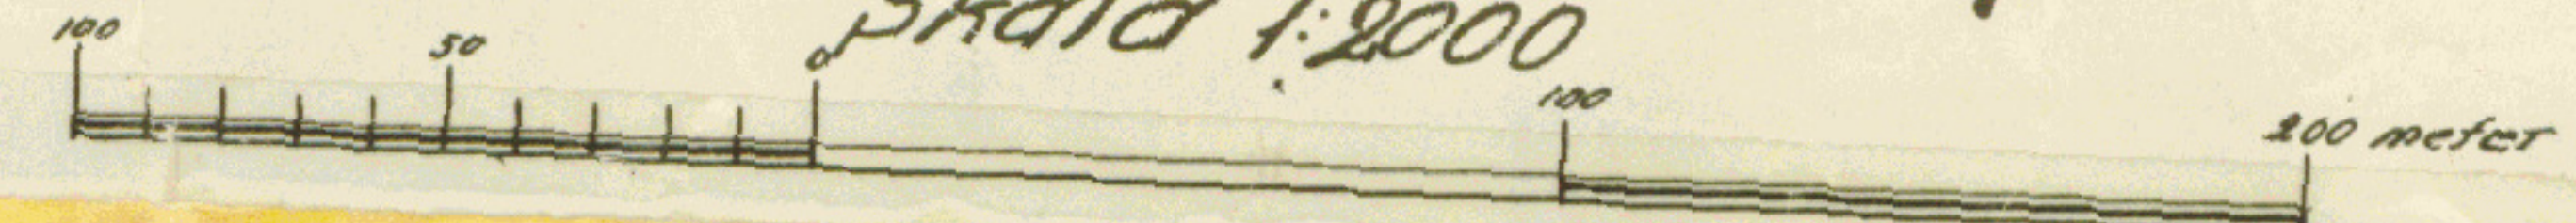

302 B