




BETECKNINGAR PÅ ILLUSTRATIONSKARTAN


- Detailplanegräns
- Byggnad
- Dagvattendamm
- Anlagd våtmark

PLANHANDLINGAR

- Detailplanen består av
- plankartor med bestämmelser
- Till planen hör
- planbeskrivning
 - geomorfologisk beskrivning
 - beteckningsbestämning
 - miljökonsekvensbeskrivning
 - illustrationskarta
 - grundkarta
 - fastighetsförteckning
 - samrådsredogörelse
 - utställningsutlåtande
- Utredningar
- Industriplanutredning, Norconsult, 2014-07-01
 - Landskapsplan, Liljevall arkitekter, 2014-07-08
 - Riskutredning, Ramboll, 2014-09-12
 - Trafikutredning, Ramboll, 2014-10-29
 - VA- och dagvattenutredning, Norconsult, 2011-06-17 rev. 2014-11-06
 - Geoteknisk utredning, Norconsult, 2011-07-07

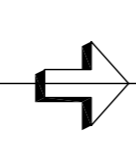

SKALA 1:2000 (A1), 1:4000 (A3)

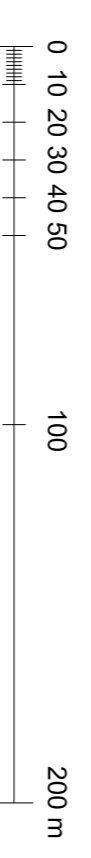

Detailplanen är upprättad enligt ÄPBL 1987:10, normalt planförfarande



SAMRÅDSHANDLING

ILLUSTRATIONSKARTAN

**DETAILPLAN FÖR INDUSTRIÄNDAMÅL INOM
DEL AV STORA VIKEN 2:1
ALE KOMMUN,
VÄSTRA GÖTALANDS LÄN**

UPPRÄTTAD 2014-12-18

..... Magnus Lövdahl, Planarkitekt
..... Ingrid Lindbom, Planarkitekt

..... Alvaro Florez, Enhetschef Plan

KONSULT: RADAR ARKITEKTUR & PLANERING AB