


Etapp 1

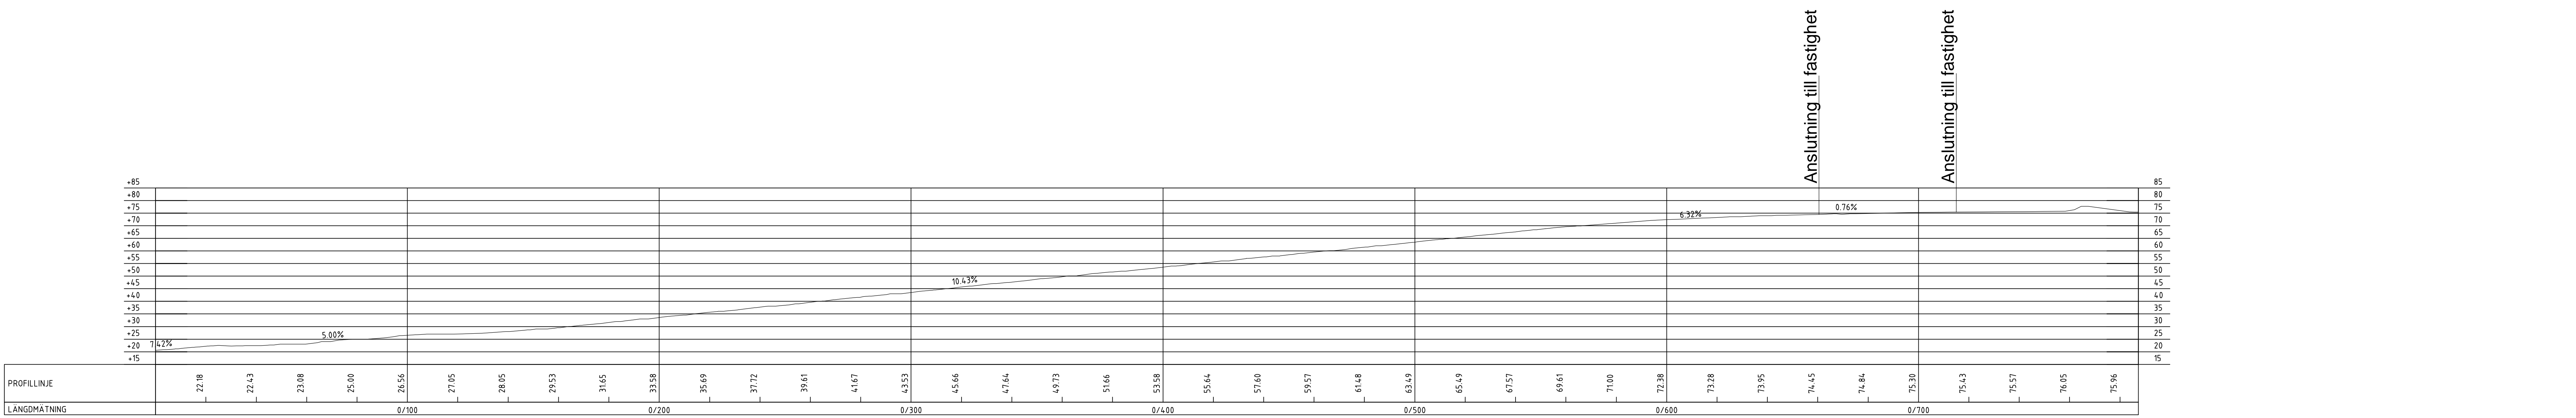

BET	ANT	ÄNDRING AVSE	DATUM	SOV
<b>Skiss</b>				
<b>Trafikutredning</b>				
<b>Stora Viken 2:1</b>				
Ramboll Sverige AB Vikaragatan 6 Box 5343 402 21 Göteborg Tel: 010-615 60 00 Fax: <a href="http://www.ramboll.se">www.ramboll.se</a>				
UPDRAG NR <b>1320010212</b>	BYGGKONTR AV <b>LAN</b>	HANDLIGGARE		
SKISS <b>20141029</b>	FÖRORDNING <b>Linda Andersson</b>			
Utbyggnadsetapp 1 inklipp etapp 2				
SKALA <b>1:1000 (A1/L)</b>	NÄMND <b>T01</b>	BET		



# Capcal 3.3.0.5 - morgonrusning

...Dokument\Berakningar\Stora Viken\_morgon\_1627anst\_3håll.isc

Licensägare: Ramböll Sverige AB, Malmö

morgonrusning

Korsningstyp: Cirkulationsplats

## Körfältsuppgifter

<u>Tillfart</u>	<u>Körfält</u>	<u>Riktning</u>	<u>Kort körfält (m)</u>	<u>Bredd (m)</u>
A	1	HRV		3.5
B	1	HRV		3.5
C	1	HRV		3.5
D	1	HRV		3.5

## Växlingssträckor

<u>Tillfart</u>	<u>Längd (m)</u>	<u>Körfält i cpl</u>
A	20	1
B	20	1
C	20	1
D	20	1

## Hastigheter

<u>Tillfart</u>	<u>Led</u>	<u>Lokal</u>
A	30	30
B	30	30
C	30	30
D	30	30

## Flöden per riktning

<u>Tillfart</u>	<u>Höger</u>	<u>Rakt fram</u>	<u>Vänster</u>
A	0	0	813
B	0	0	0
C	406	0	0
D	0	0	0

## Flöden per fordonstyp

<u>Tillfart</u>	<u>Tunga fordon (%)</u>	<u>Cyklar/h</u>	<u>Fotgängare/h</u>
A	0	0	0
B	10	0	0
C	0	0	0
D	10	0	0

## Flöden per körfält

Samtliga tillfarter har beräknade körfältsflöden.

## Flöden per tillfart


<u>Tillfart</u>	<u>Flöde</u>
A	813
B	0
C	406
D	0
Summa	1219

# Capcal 3.3.0.5 - morgonrusning

...Dokument\Berakningar\Stora Viken\_morgon\_1627anst\_3håll.isc

Licensägare: Ramböll Sverige AB, Malmö

## Korsningsbild

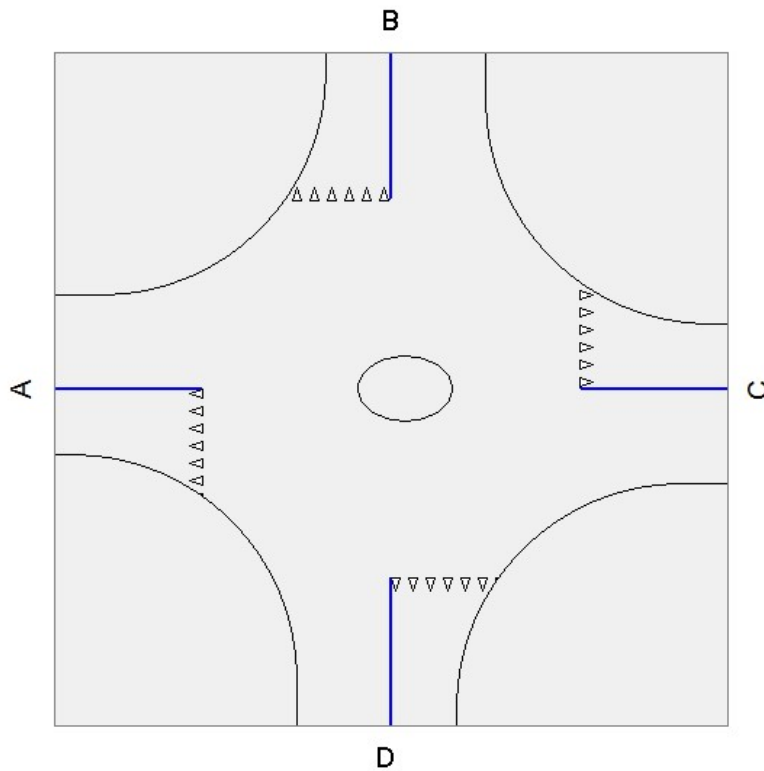


Resultat, en timme.

### Kapacitet och kölängder per körfält

Tillfart	Körfält	Riktning	Flöde (f/t)	Kapacitet (f/t)	Belastningsgrad	Kölängd (antal fordon)	
						Medel	90-percentil
A	1	HRV	813	1543	0.53	0.0	0.0
B	1	HRV	0	0	0.00	0.0	0.0
C	1	HRV	406	743	0.55	0.8	1.9
D	1	HRV	0	0	0.00	0.0	0.0

# sektion Industrigatan

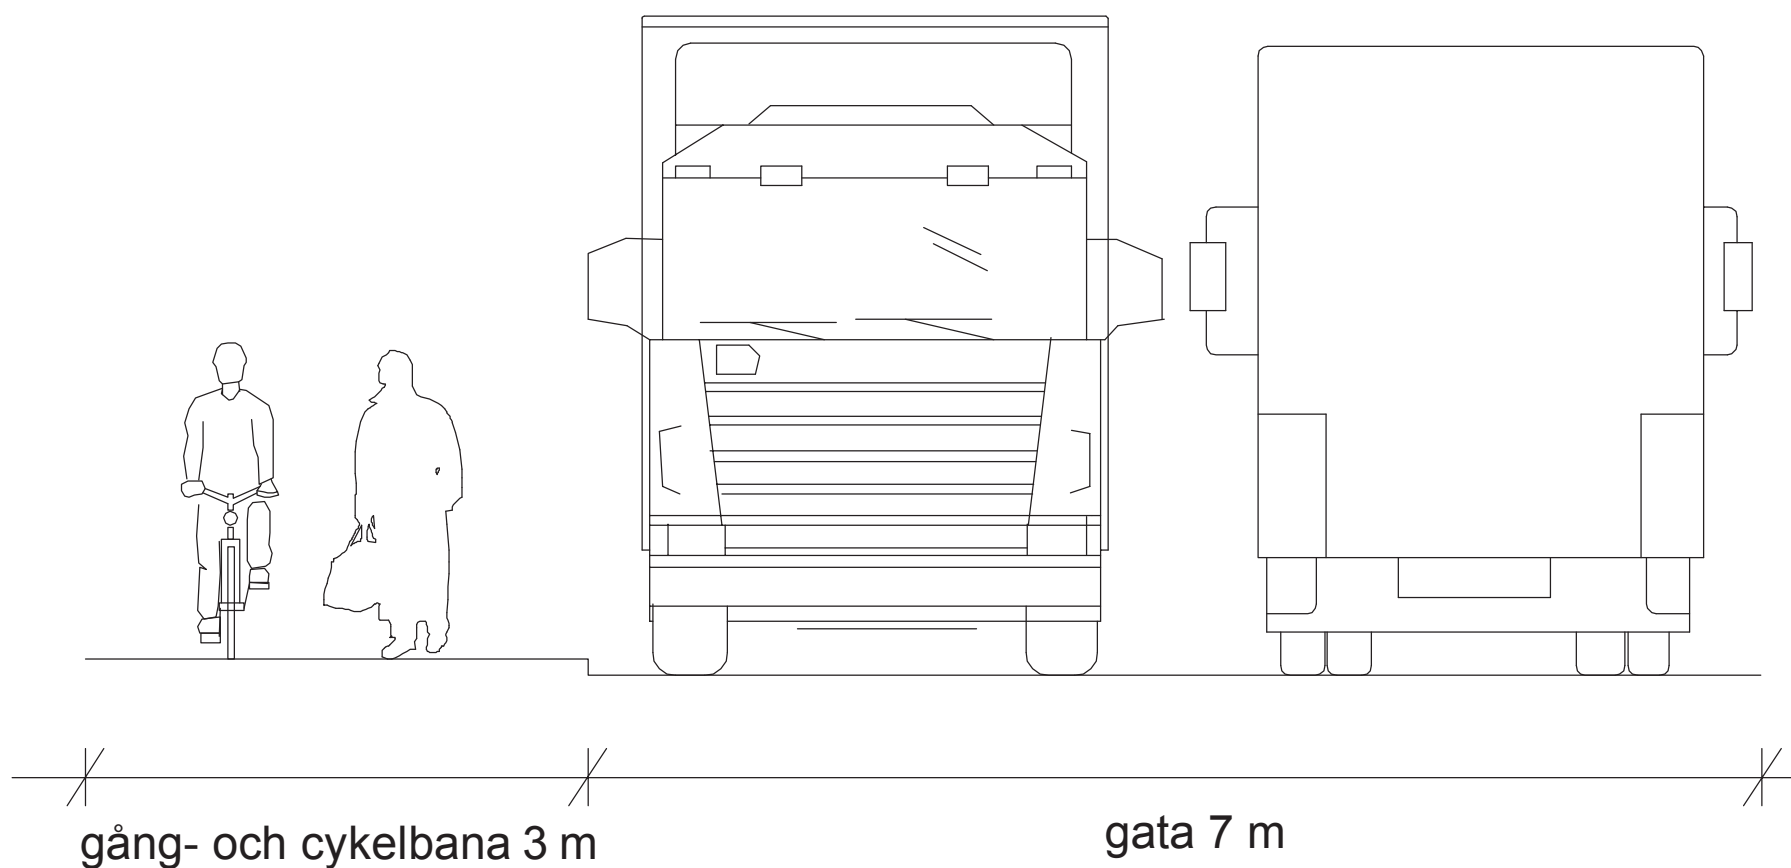

# sektion väg till verksamhetsområdet

