



FÖRSLAG TILL UTVIDGNING AV BYGGNADSPLENEN FÖR
 DEL AV NÖDINGE KYRKBY OMFATTANDE
LANDSTINGSTOMTEN M M
 I ALE KOMMUN, ÄLVSBERGS LÄN
 FÖRSLAGET INNEBÄR JÄMVAL ÄNDRING I STADSPLENEN FÖR
 NÖDINGE KYRKBY CENTRUM

UPPRÄTTAT I JANUARI 1984 AV
 GÖTEBORGS FÖRORTER ARKITEKTKONTORET

Nilsolof Lilja *Lennart Dahlberg*
 NILSLOF LJJA ARKITEKT SÄR LENNART DAHLBERG ARKITEKT SÄR

GRUNDKARTAN UPPRÄTTAD ÅR 1970 OCH KOMPLETTERAD ÅREN 1973 OCH 1984
 GÖTEBORGS KOORDINATSYSTEM I PLAN OCH HÖJD. MÄTKLASS II

Bertil Larsson
 BERTIL LARSSON, MÄTNINGSINGENJÖR
 FASTIGHETSREDOVISNINGEN HÄNFÖR SIG TILL FASTIGHETSFÖRTECKNING
 DATERAD 1984-01-30

BETECKNINGAR:
 GRUNDKARTAN:

- Fastighetsgränser
- Väg, gångväg
- Slätt
- Staket
- Stödmur, stenmur
- Häck, lövträd
- Vattendrag
- Dike
- Befintliga byggnader
- 3027 + Polygonpunkt, koordinatpunkt
- E Elledning
- Nivåkurvor
- Gällande stads- och byggnadsplanerlinjer
- + 17.8 Gällande gatuhöjd

PLANFÖRSLAGET:
 LINJEBETECKNINGAR:

- Plangräns
- Områdegräns, fastställd avsedd att behållas
- " " " " " utgå
- " " " " " ny föreslagen
- Bestämmelsegräns
- Illustrationslinje, ej avsedd att fastställas

ALLMÄN PLATS:

- Parkmark

BYGGNADSMARK:

- A Allmänt ändamål
- B Bostäder
- G Garage


SPECIALOMRÅDE:

- Tp Parkering

ÖVRIGA BETECKNINGAR:

- Mark som inte får bebyggas
- r Särskild bestämmelse betr. markbelastning
- U Ledningsområde
- F Fristående hus
- 5r Radhus
- I Antal våningar
- 4.5 Byggnadshöjd

SKALA 1:1000

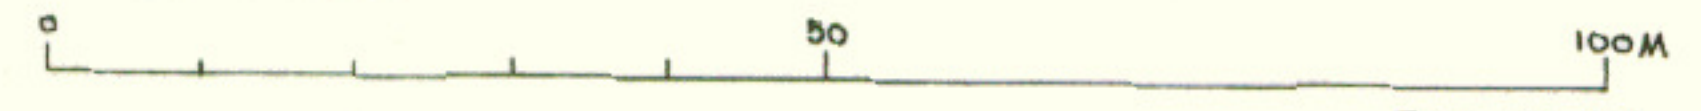

PLAN NR 219
 Fastställt 1984 10 24

Tillhör Kommunfullmäktiges i Ale
 beslut 1984-06-28--29 §106 betygat
Karl-Åke Nilsson
 Karl-Åke Nilsson, ordförande