

FÖRSLAG TILL ÄNDRING I OCH UTVIDGNING
AV STADSPLANEN FÖR DEL AV
NÖDINGE KOMMUN
I ÄLVSBOGERS LÄN
OMFATTANDE DEL AV
STOMMEN 1:11, 1:63 M. FL. FASTIGHETER
(BRÄCKANS VÄG)

UPPRÄTTAT I NOVEMBER 1972 OCH REVIDERAT I JANUARI 1973 AV
SVENSKA RIKSBYGGENS PROJEKTERINGSKONTOR

SVEN TEDRO

GRUNDKARTAN UPPRÄTTAD I OKTOBER 1972 AV GÖTEBORGS FÖRORTERS
FASTIGHETSKONTOR. KOORDINATSYSTEM I PLAN OCH HÖJD: GÖTEBORGS

BETECKNINGAR

GRUNDKARTA

- Fastighetsgräns
- - - - - Kvartergräns
- Väg
- - - - - Gångstig
- Åkerkant
- Vattendrag, bäck
- Dike
- Mur
- Staket
- Häck
- ☒ Befintliga byggnader
- Nivåkurvor
- φ Stolpe för luftledning
- o Brunn
- 8:1 Fastighetsbeteckning
- o 2200 Polygonpunkt
- + Koordinatpunkt

STADSPLANEKARTA

A. GRÄNSBETECKNINGAR

- Stadsplanegräns
- Gällande områdesgräns avsedd att utgå
- Kvarter- eller annan områdesgräns
- Bestämmelsegräns
- Gränslinjer ej avsedda att fastställas
- Gräns mellan gata och park ej avsedd att fastställas
- Förbud mot utfart

B. OMRÅDESBETECKNINGAR

ALLMÄN PLATS

- Gata
- Park eller plantering

BYGGNADSKVARTER

- BS Område för bostadsändamål, sammanbyggda hus
- BF Område för bostadsändamål, friliggande hus


SPECIALOMRÅDE

- Es Område för transformatorstation

ÖVRIGA BETECKNINGAR

- Mark som icke får bebyggas
- (+00) Gällande gatuhöjd avsedd att utgå
- +0.0 Gällande gatuhöjd
- +0.0 Gatuhöjd
- I Antal våningar
- u Mark tillgänglig för underjordiska ledningar
- ⊙ Byggnadshöjd

Skala 1:2000

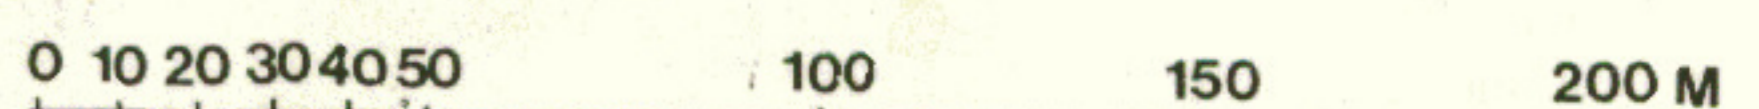

Fastställt av Länsstyrelsen 1973-08-17

Plan nr 213 A

*Max 190m² inkl 40m² förhöjd
max 4/10m höjd*