

FÖRSLAG TILL BYGGNADSPÅN FÖR DEL AV NÖDINGE KYRKBY I NÖDINGE KOMMUN, ÄLVSBERGS LÄN

UPPRÄTTAT I DECEMBER 1959 OCH REVIDERAT I DECEMBER 1960 AV GÖTEBORGS FÖRORTERS ARKITEKTKONTOR

Lennart Kvarnström / *Thorstén Hall*
LENNART KVARNSTRÖM ARKITEKT SÄR / THORSTÉN HALL ARKITEKT SÄR

GRUNDKARTAN UPPRÄTTAD ÅREN 1953-56 AV LANTMÄTARE B. STÅL SAMT KOMPLETTERAD ÅR 1959 AV GÖTEBORGS FÖRORTERS FASTIGHETSKONTOR

D. nr. 135/59
intra 30 AUG. 1962
Nödinge byråndsämnd



BETECKNINGAR: GRUNDKARTAN:

- Fastighetsgräns
- Väg
- Dike
- Bäck
- Staket
- Häck
- Stenmur
- Stödmur
- Åkerkant
- Kraftledning
- o Brunn
- Befintliga byggnader
- Nivåkurvor
- o Polygonpunkt
- + Koordinatpunkt
- Vegetationsgräns

PLANFÖRSLAGET: LINJEBETECKNINGAR:

- Plangräns
- Områdesgräns
- Bestämelsegräns
- Gräns mellan väg och allmän plats, ej avsedd att fastställas
- Föreslagen fastighetsgräns

ALLMÄN PLATS:

- Vägmark
- Parkmark


BYGGNADSMARK:

- B Område för bostadsändamål

ÖVRIGA BETECKNINGAR:

- Mark som icke får bebyggas
- U Mark tillgänglig för underjordiska ledningar
- I, II Värningsantal
- F, S Föreslagen byggnad, ej avsedd att fastställas
- Byggnadsätt

Tillhör Kommunalfullmäktiges i Nödinge protokoll av den 23.3.1961 § 16 betygat
Erik Alexandersson
Erik Alexandersson
kommunalfullmäktiges ordförande

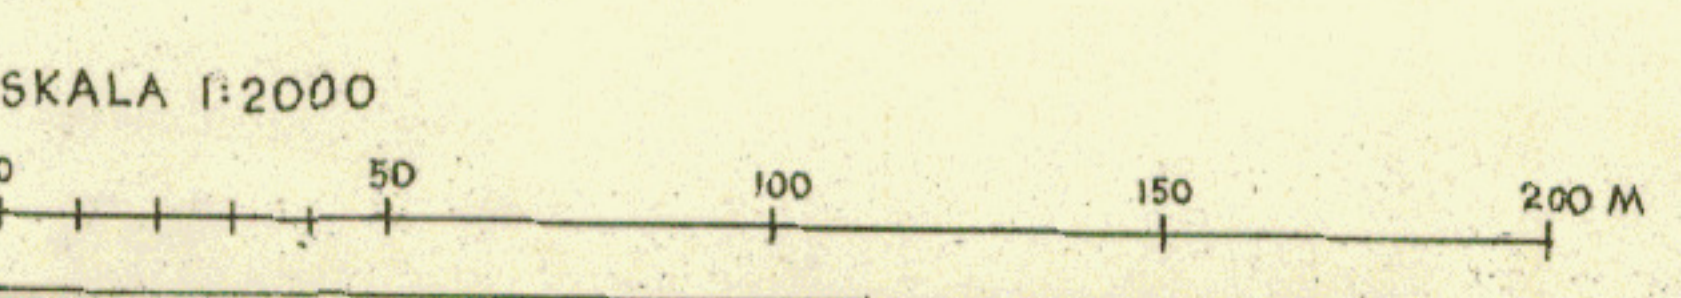

Fastställt av Länsstyrelsen 1961-12-11

R6-17
N+203