

FÖRSLAG TILL ÄNDRING I BYGGNADSPLANEN FÖR  
BOHUS OMFATTANDE DEL AV FASTIGHETEN  
**SKÅRDAL UPPEGÅRDEN 742 M.FL**  
I NÖDINGE KOMMUN, ÄLVSBORGS LÄN

UPPRATTAT I JUNI OCH REVIDERAT I SEPTEMBER 1972 AV  
GÖTEBORGS FÖRORTER ARKITEKTKONTORET

*Nikolajeva Ralph Friberg*

NILS-OLOF LILJA ARKITEKT SÄR RALPH FRIBERG STADSPLANINGENJÖR  
GRUNDKARTAN UPPGJORD ÅR 1965 AV ALLMÄNNA INGENJÖRSBYRÅN SAMT  
KOMPLETTERAD ÅR 1969 AV INGENJÖRSBYRÅN VIÅK OCH ÅR 1972 AV  
GÖTEBORGS FÖRORTER FASTIGHETSKONTORET  
GÖTEBORGS STADS KOORDINATSYSTEM I PLAN OCH HÖJD

BETECKNINGAR:

GRUNDKARTAN:

- Fastighetsgräns
- Väg, gångväg
- Bäck
- Stödmur; staket
- Häck
- Kraftledning
- Vegetationsgräns
- Befintliga byggnader
- Nivåkurvor
- Polygonpunkt
- Koordinatpunkt
- Gällande byggnadsplanelinje

PLANFÖRSLAGET:

LINJE BETECKNINGAR:

- Plangräns; d:o med utfartsförbud
- Områdesgräns, fastst. avs. att bibehållas; d:o med utfartsförbud
- " " " " " " " " utgå
- " " " " " " " " ny föreslagen; d:o med utfartsförbud
- Bestämelsegräns, fastställd, avsedd att bibehållas
- " " " " " " " " " " utgå
- " " " " " " " " " " ny föreslagen
- Gräns mellan väg och allmän plats, ej avsedd att fastställas
- Föreslagen fastighetsgräns

ALLMÄN PLATS:

- Vägmark:
- Parkmark

BYGGNADSMARK:

- B** Område för bostadsändamål

ÖVRIGA BETECKNINGAR:

- Mark som icke får bebyggas
- " " tillgänglig för underjordiska ledningar
- Byggnadssätt
- Våningsantal
- Föreslagen byggnad, ej avsedd att fastställas
- " " " " " " " " väghöjd, " " " " " "
- Taklutning




Tillhör Kommunfullmäktiges i Nödinge  
beslut den 26.10.1972 §99 betygar;

Lars Helge Johansson, ordförande

ARKIVEXEMPLAR

Tillhör Länsstyrelsens beslut den 30.3.1973

SKALA 1:2000

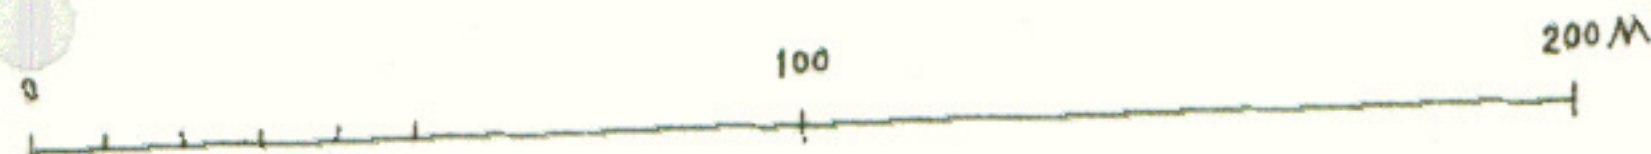

NY 134