


FÖRSLAG TILL ÄNDRING I BYGGNADSPLANEN FÖR BOHUS  
OMFATTANDE DEL AV FASTIGHETEN  
SKÅRDAL BÄCKEGÅRDEN 12 M FL  
I NÖDINGE KOMMUN, ÄLVSORGS LÄN

UPPRÄTTAT I FEBRUARI 1971 AV  
GÖTEBORGS FÖRORTER, ARKITEKTKONTORET

*Nils-Olof Lilja* *Ralph Friberg*  
NILS-OLOF LILJA ARKITEKT SAK RALPH FRIBERG STADSPLANEINGENJÖR

GRUNDKARTAN UPPEJÖRD ÅR 1965 AV ALLMÄNNA INGENJÖRSBYRÅN SAMT  
KOMPLETTERAD ÅR 1969 AV INGENJÖRSBYRÅN VIAK  
GÖTEBORGS STADS KOORDINATSYSTEM I PLAN OCH HÖJD

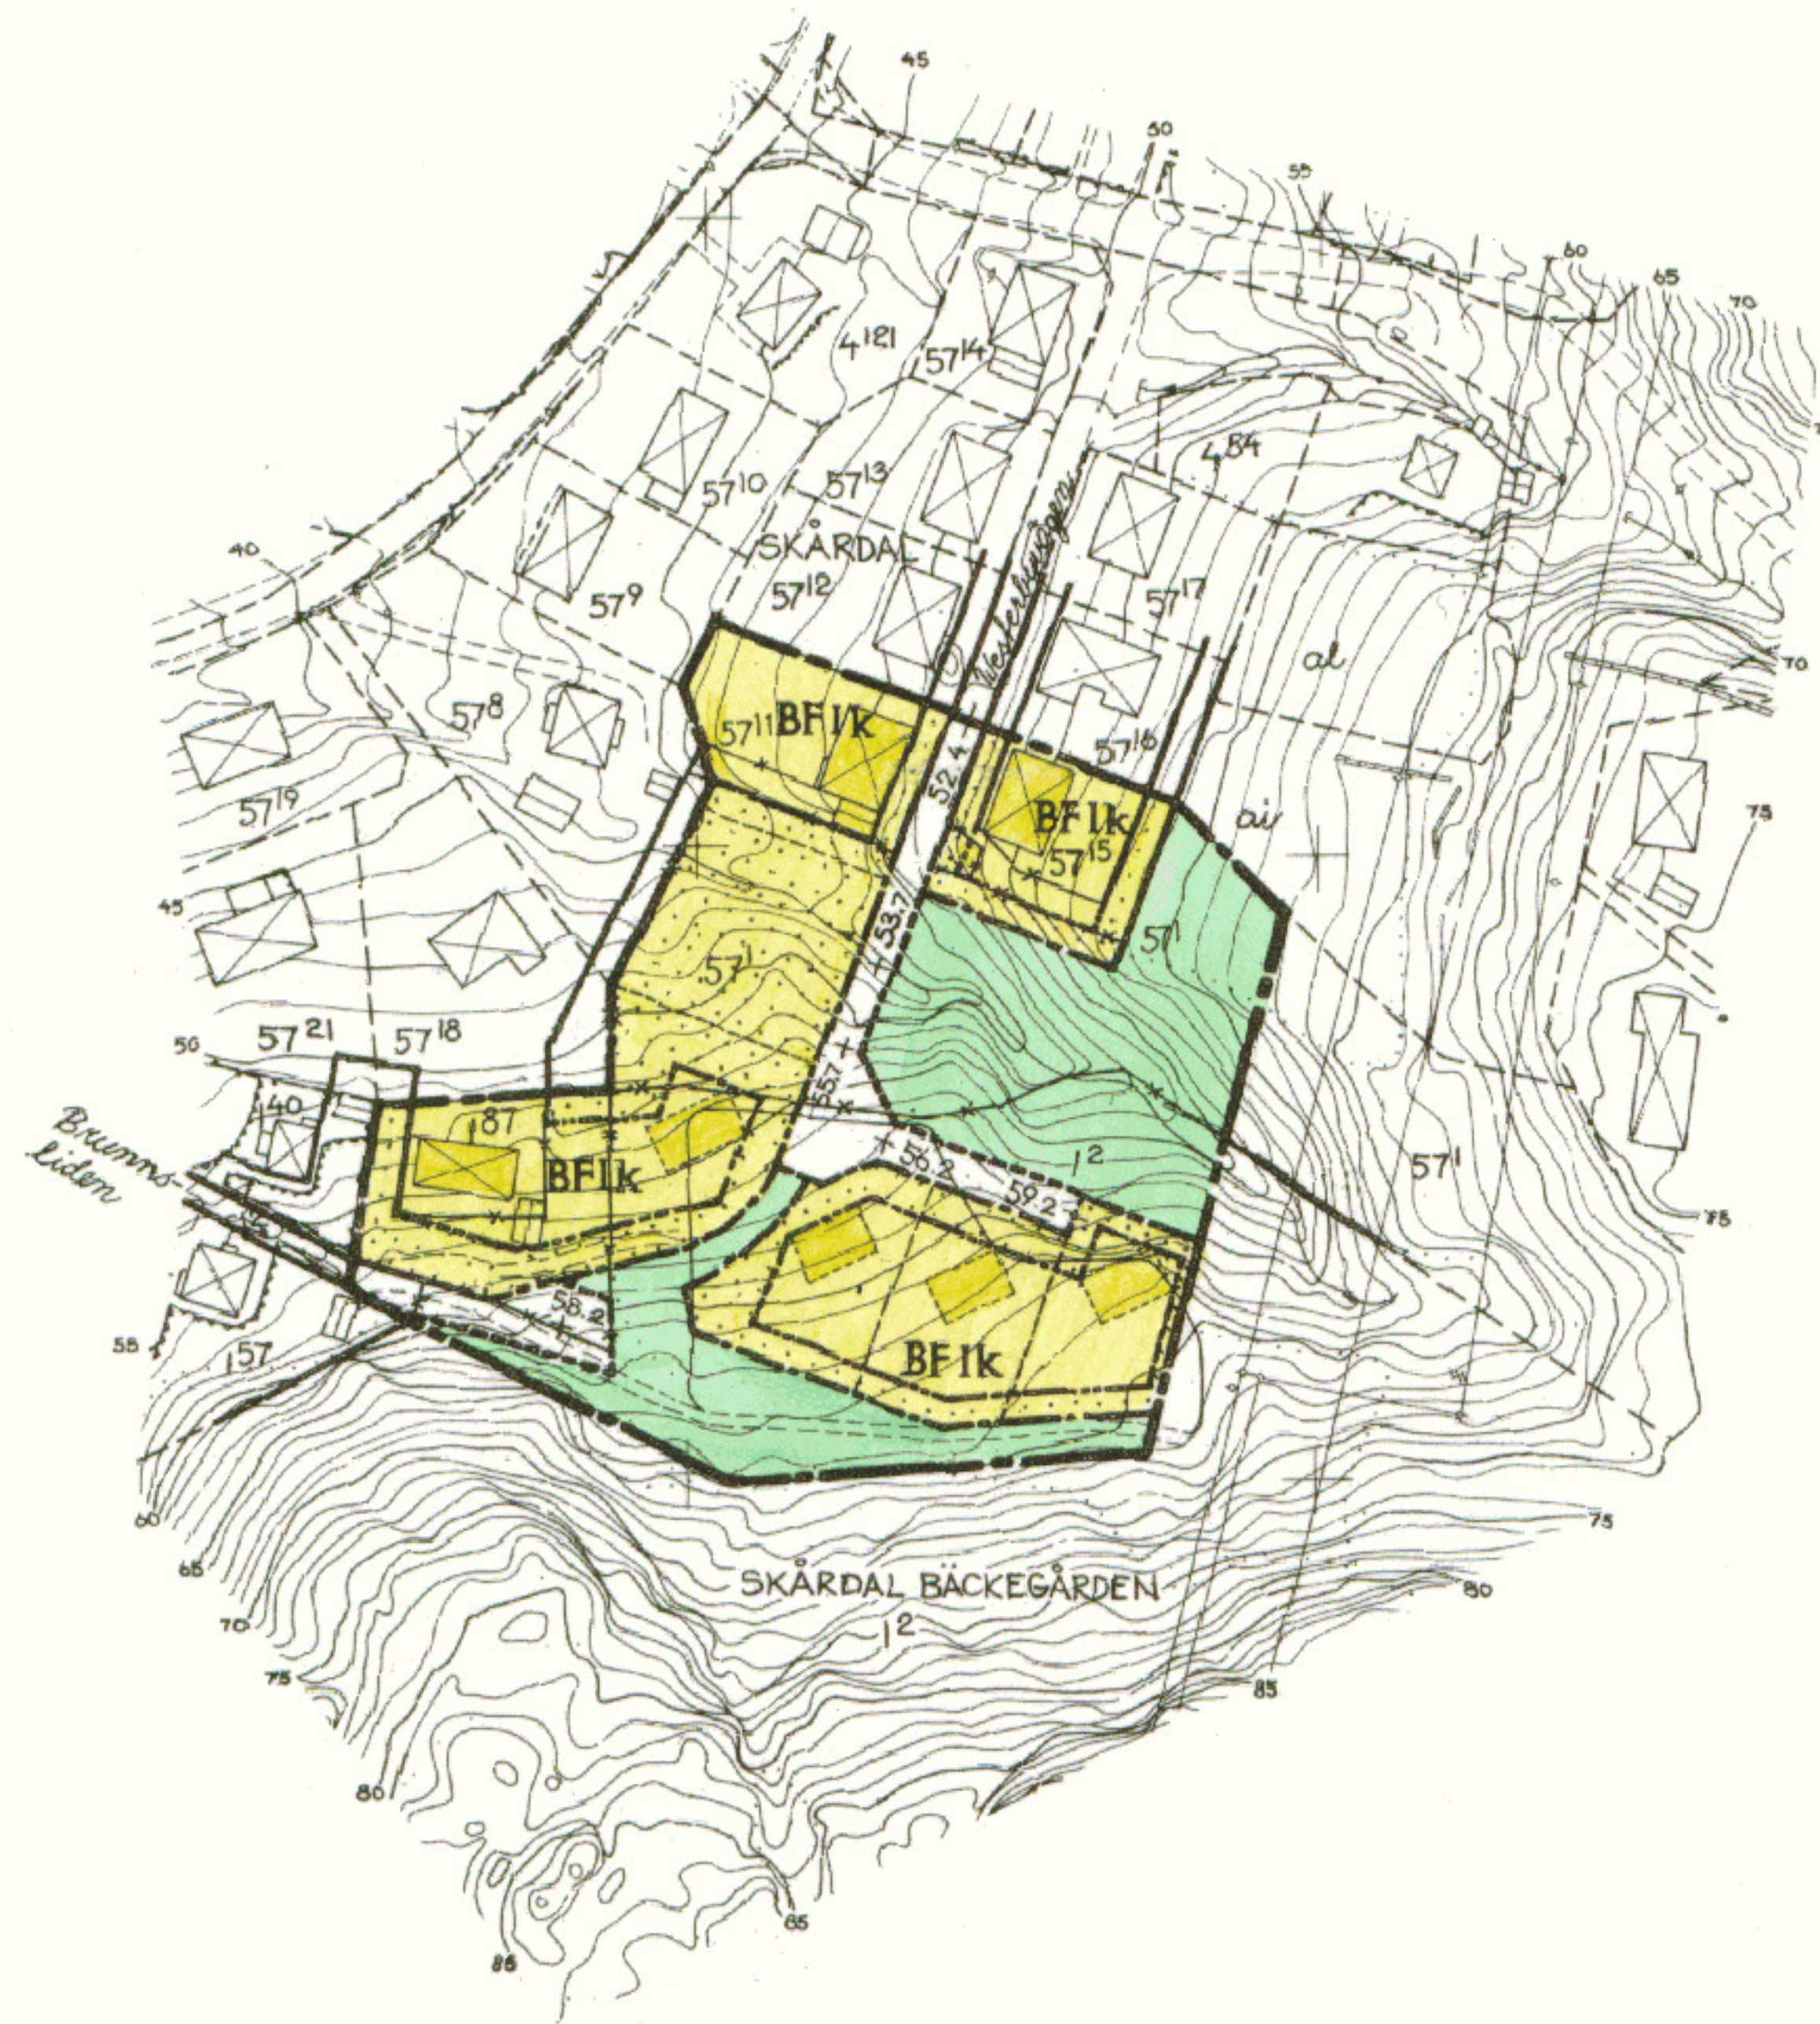

BETECKNINGAR:

GRUNDKARTAN:

- Fastighetegräns
- Väg
- Bäck
- Staket
- Stenmur
- Stödmur
- Häck
- Kraftledning
- Ledningsstolpe
- Befintliga byggnader
- Nivåkurvor
- Vegetationsgräns
- Koordinatpunkt
- Gällande byggnadsplanelinjer

PLANFÖRSLAGET:

LINJEBETECKNINGAR:

- Plangräns
- Områdesgräns, fastställd, avsedd att bibehållas
- " " " " " " " " utgå
- " " " " " " " " ny föreslagen
- Bestämmelsegräns, fastställd, avsedd att bibehållas
- " " " " " " " " utgå
- " " " " " " " " ny föreslagen
- Gräns mellan väg och allmän plats ej avsedd att fastställas
- Föreslagen fasthetsgräns, " " " "

ALLMÄN PLATS:

- Vägmark
- Parkmark

BYGGNADSMARK:

- B — Område för bostadsändamål

ÖVRIGA BETECKNINGAR:

- Mark som icke får bebyggas
- F — Byggnadsätt
- I, k — Våningsantal; särskild bestämmelse betr. källare
- +59.2 — Föreslagen våghöjd, ej avsedd att fastställas
- " " " " " " " " byggnad, " " " "



Tillhör Kommunfullmäktiges i Nödinge  
beslut den 16.12.1971 §131, betygat

Lars Helge Johansson, ordförande

