


FÖRSLAG TILL STADSPLAN FÖR SURTE OMFATTANDE
INDUSTRIOMRÅDE M.M. SÖDER OM SURTE CENTRUM
I NODINGE KOMMUN, ÄLVSBERGS LÄN

UPPRÄTTAT I MARS 1970 AV
GÖTEBORGS FÖRORTERS ARKITEKTKONTOR

Waldthjerna
NILSJOFF-TILJA-ARKITEKT-SÄK FUGGÖ-ÅMÅN, STADSPLANLÄSNINGSÖR

GRUNDKARTAN UPPGJORD ÅR 1970 AV VIÅK AB GÖTEBORG

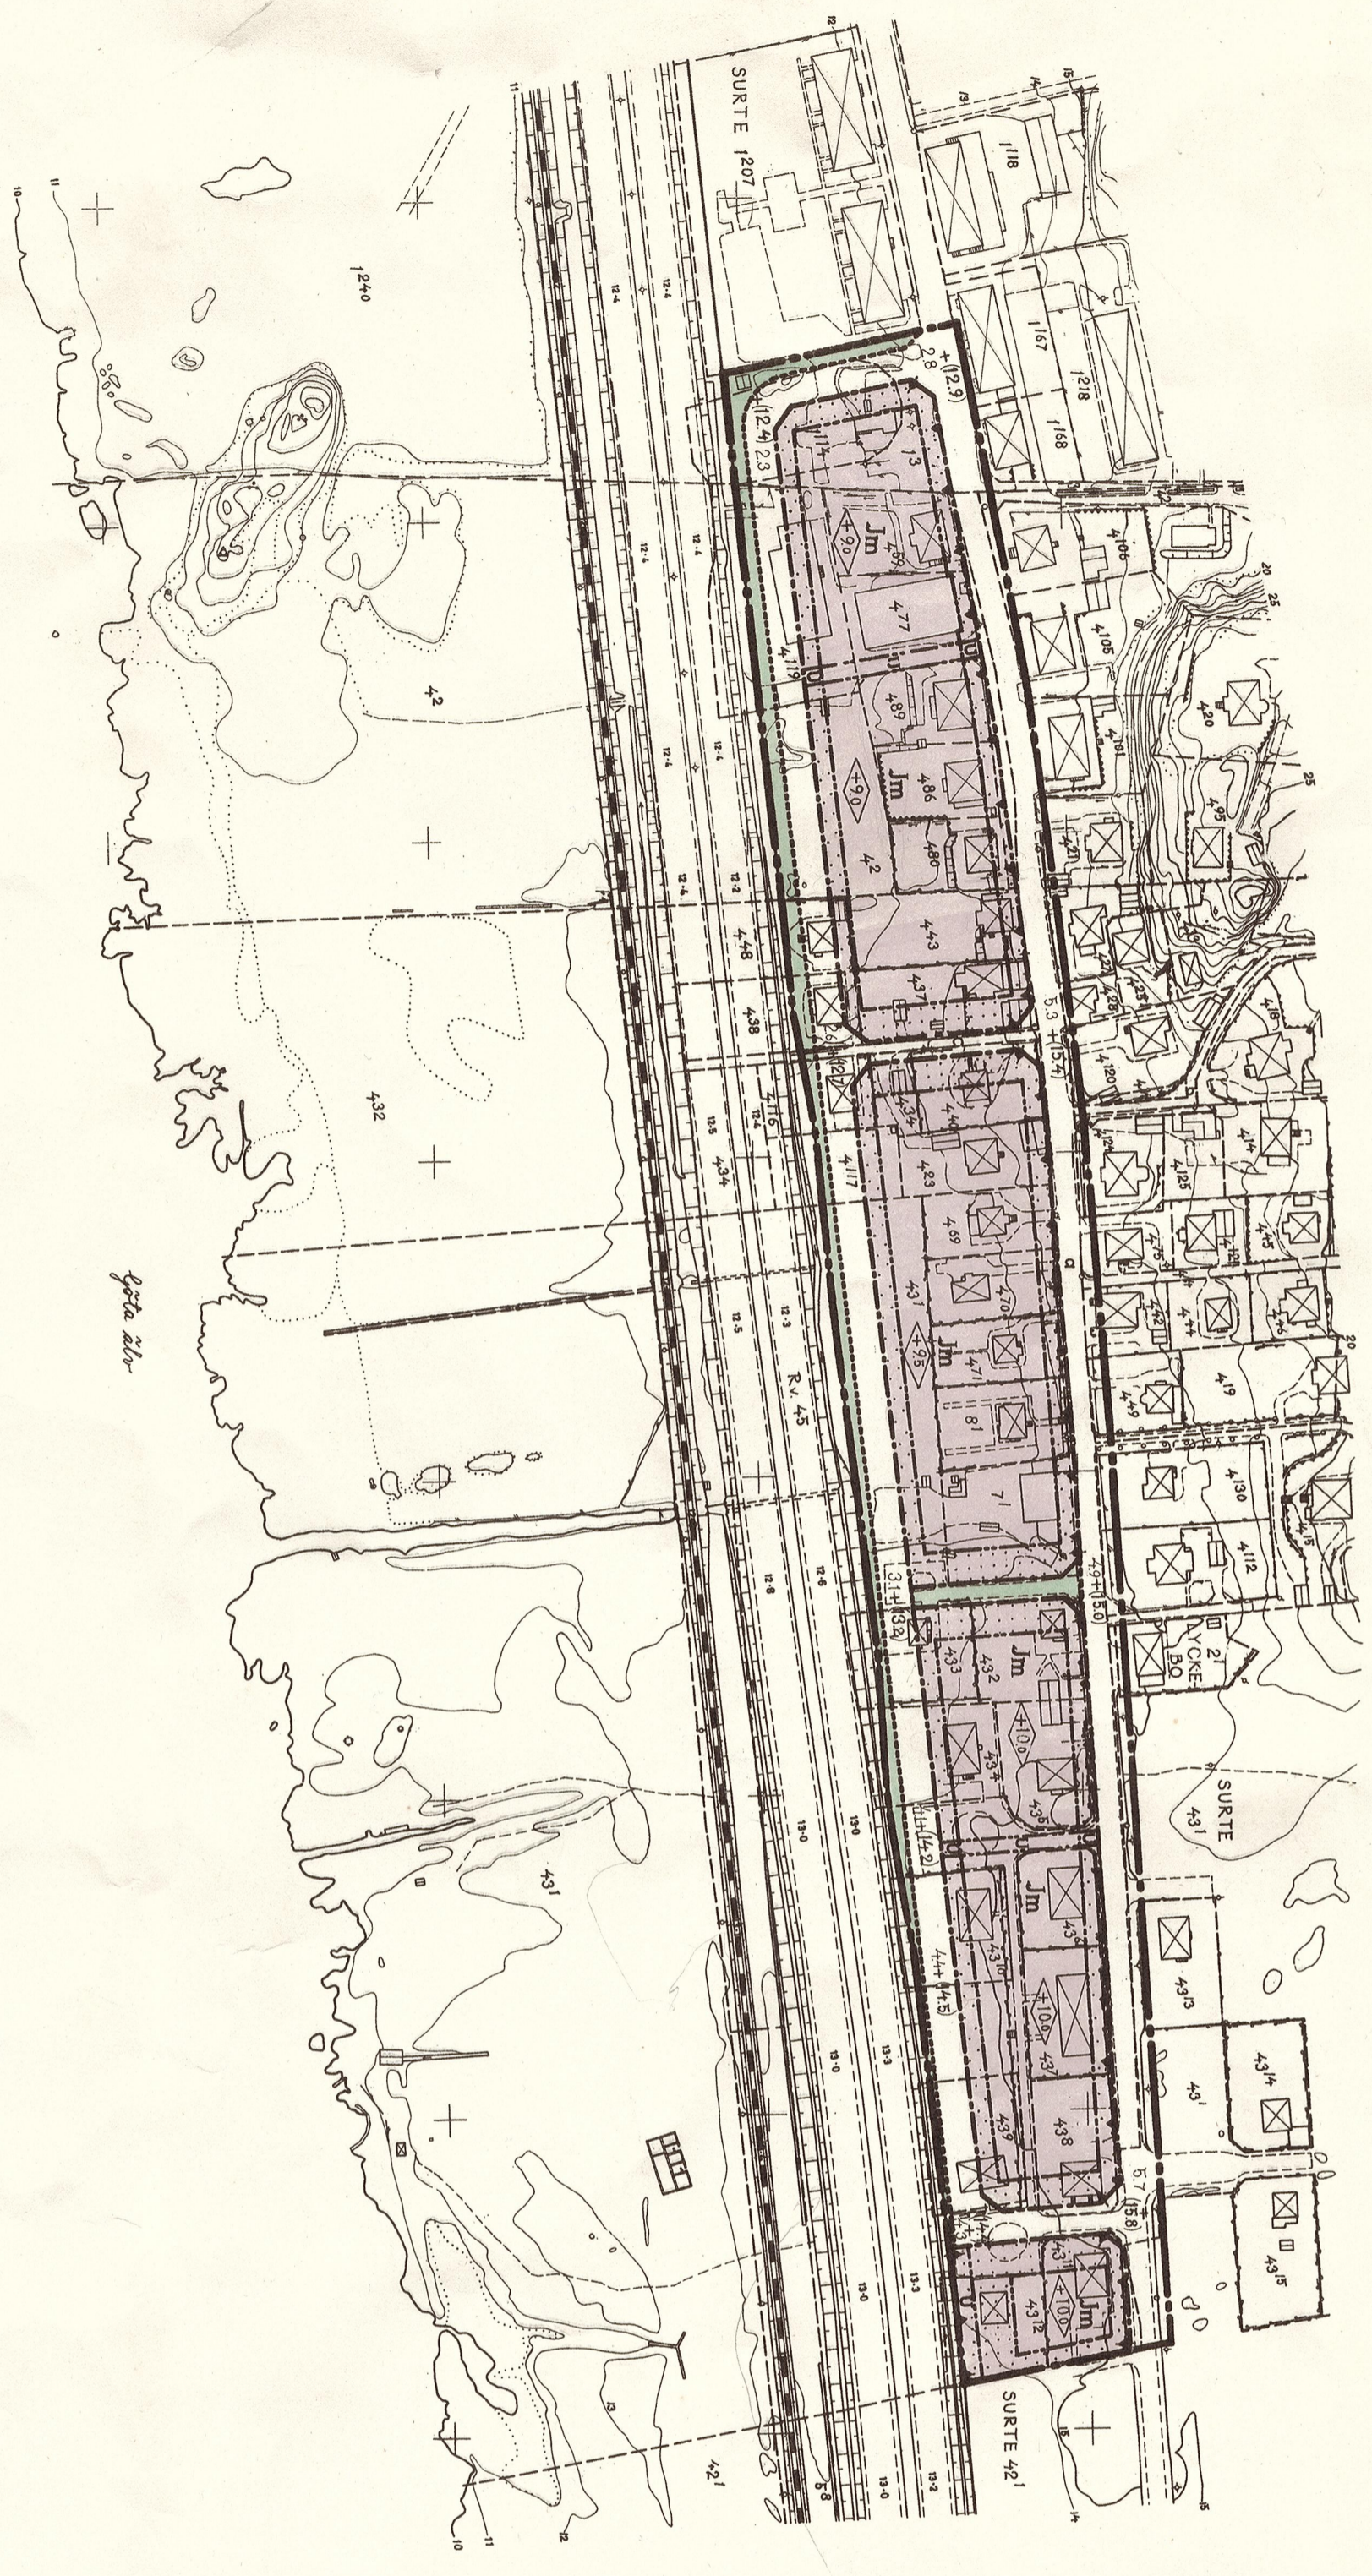

REDOVISNING AV HÖJDSYSTEM

Å med plus jämte siffror inom () angiven höjd
hanföres till Göteborgs system
Å med plus jämte siffror angiven höjd
hanföres till Rikets system

BETECKNINGAR:

- GRUNDKARTAN:
- Fastighetsgräns
 - Väg
 - Slätt
 - Gångväg
 - Järnväg
 - Dike
 - Staket
 - Stenmur
 - Stödmur
 - Häck, träd
 - Akerkant
 - Vegetationsgräns
 - Befintliga byggnader
 - Polygonpunkt, triangelpunkt
 - Koordinatpunkt
 - Markhöjd
 - Kraftledningsstolpe
 - Nivåkurvor Göteborgs höjdsystem
 - Gällande byggnadsplanering
- GRUNDKARTAN:
- Fastighetsgräns
 - Väg
 - Slätt
 - Gångväg
 - Järnväg
 - Dike
 - Staket
 - Stenmur
 - Stödmur
 - Häck, träd
 - Akerkant
 - Vegetationsgräns
 - Befintliga byggnader
 - Polygonpunkt, triangelpunkt
 - Koordinatpunkt
 - Markhöjd
 - Kraftledningsstolpe
 - Nivåkurvor Göteborgs höjdsystem
 - Gällande byggnadsplanering

PLANFÖRSLAGET:

- LINEBETECKNINGAR:
- Plangräns
 - med utfartförbud
 - Områdesgräns
 - med utfartförbud
 - Bestämmedelsegrens
 - Gräns mellan gata och allmän plats, ej avsedd att fastställas

ALLMÄN PLATS:

- Gata
- Park

BYGGNADSKVARTER:

- Jm Område för småindustri

ÖVRIGA BETECKNINGAR:

- Mark som icke får bebyggas för underjordiska ledningar
- Byggnadshöjd
- Gatuhöjd
- +129

Tillhör Kommunalfullmäktiges i Nodinge
beslut den 4.6.1970 § 32, betyg

Lars-Helge Johansson, ordförande

Tillhör Länsstyrelsens beslut den 3.6.1971