

(15)

FÖRSLAG TILL ÄNDRING I BYGGNADSPLENEN FÖR SURTE
OMFATTANDE VISSA DELAR AV FASTIGHETEN
SURTE 1³ M.F.L. DET S.K. HANDELSTRÄDGÅRDSOMRÅDET
I NÖDINGE KOMMUN, ÄLVSBERGS LÄN

UPPRÄTTAT I NOVEMBER 1962 AV
GÖTEBORGS FÖRKÖRTERS, ARKITEKTKONTÖR

Werner Hall
TRÖRETN HALL, ARKITEKT 642

GRUNDKARTAN UPPGJORD ÅR 1960 AV LANTMÄTARE BD STÅL SAMT
KOMPLETERAD AV GÖTEBORGS FÖRKÖRTERS FASTIGHETSKONTÖR

BETECKNINGAR:
GRUNDKARTAN

- Fastighetsgräns
- Väg
- Bank, slätt
- Akerkant
- Kraftledning
- Stråket
- Stenmur
- Stodmur, häck
- Bäck
- Underjordisk ledning
- Vattenservoar
- Brunn
- Befintliga byggnader
- Nivåkurver
- Polygonpunkt
- Koordinatpunkt

PLANFÖRSLAGET:
LINJEBETECKNINGAR

- Plangräns
- Områdesgräns, ej med utförtsförbud
- Bestämelsegräns
- Gräns mellan väg och allmän plats, ej avsedd att fastställas
- Föreslagen fastighetsgräns
- Illustrationslinje

ALLMÄN PLATS

- Värmemark
- Parkmark

BYGGNADSMARK

- B □ Område för bostadsändamål
- G □ garageändamål
- J □ industriändamål
- C □ samlingslokaler

SPECIALLOVRÅDE

- Es □ Område för transformatorstation


ÖVRIGA BETECKNINGAR:

- Mark som icke för bebyggas
- för underjordiska ledningar

- F. S □ Byggnadsstätt
- I II □ Våningsantal
- Byggnadsåld

- Föreslagen byggnad, ej avsedd att fastställas

Tillhör Kommunalfullmäktiges i Nödinge
beslut den 12 dec. 1963 § 101, betygat
Eric Alexandersson
Eric Alexandersson, ordförande

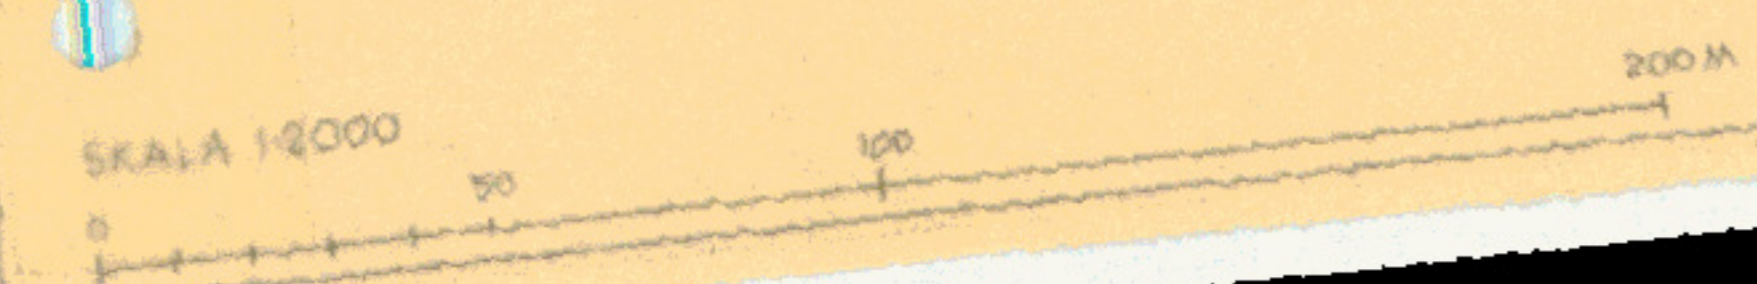

Fasta Länsstyrelsen 2/4-65 NY 124