

Kopians likhet med originalet bekräftas.
 Stockholm den 22 april 1953
 STATENS REPRODUKTIONSTÄLLI
 S. Lundberg
 Nr 110

ARKIVEXEMPLAR

År 1953 den 6 februari fastställdes Länsstyrelsen den byggnadsplanändring denna karta avser; och har fastställelsebeslutet, varemot klagan jämlikt 150 § 3 st. bygg-nadslagen ej må föras, vunnit laga kraft; betygar Vänersborg i Landskansliet som ovan.
 På tjänstens vägnar:
 Birger Carle


P 6-22
 (dublett)

J. Gurman
 N. Gunnaritz
 Arkitekter SAR.

Skala 1:2000
 0 10 20 30 40 50 60 70 80 90 100
 200 300M

FÖRSLAG TILL ÄNDRING AV
 BYGGNADSPLAN FÖR DELAR AV
 SURTE 1³ och 1⁴
 I NÖDINGE KOMMUN, ÄLVSBOGERS LÄN
 upprättat år 1952 av

- BETECKNINGAR:
- + Linje dragen 3 m utanför det område där byggnadsplanen avses att ändras
 - * Byggnadsplanslinje avsedd att utgå
 - Gällande områdesgräns
 - Gränslinje ej avsedd att fastställas
 - - - Bestämelsegräns
 - - - Ny områdesgräns
 - Mark som inte får byggas
 - ▨ Område för bostadsändamål

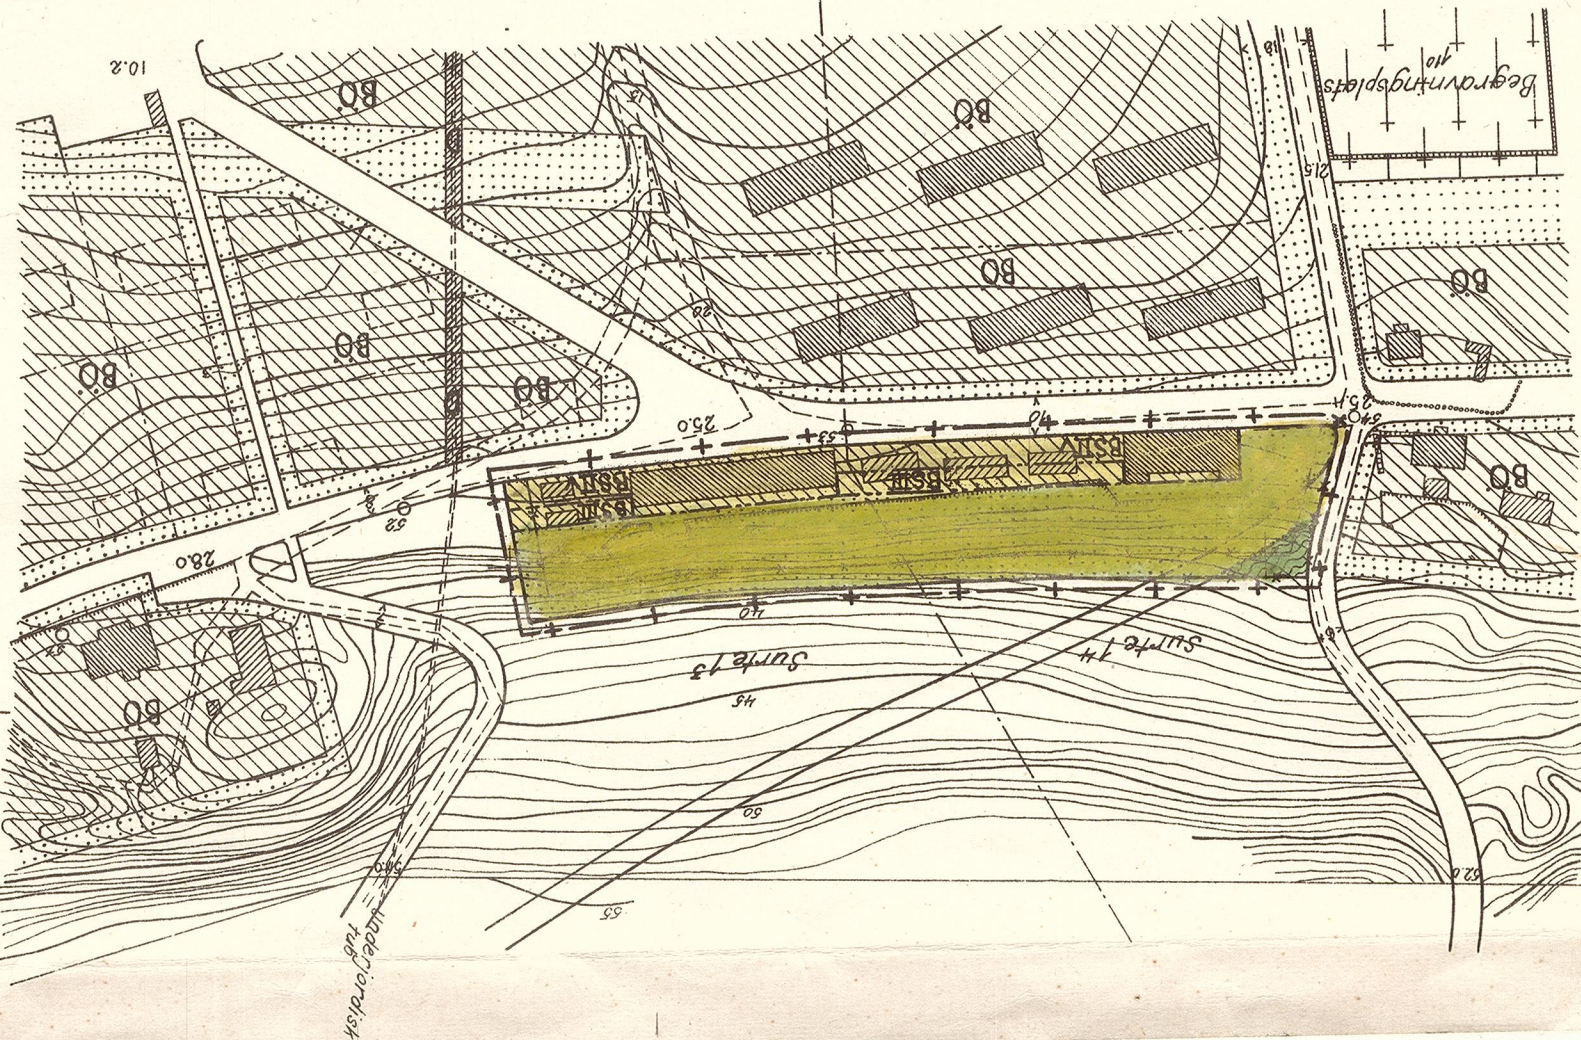

D. nr. 119
 Inkom den 19.5.52
 Nödinge byggnadsnämnd