

FÖRSLAG TILL STADSPLAN FÖR
SURTE C, ETAPP IV
 (TERRASSHUS VID BRUKSVÄGEN)
 FÖRSLAGET INNEBÄR JÄMVAL ÄNDRING
 I GÄLLANDE BYGGNADSPÄNEN

UPPRÄTTAT I MARS 1987 AV
 GÖTEBORGS FÖRORTER, GF-ARKITEKTER
Nils-Olof Nilja
 NILS-OLOF NILJA, ARKITEKT SÄR

Ummant Dahlberg
 UMMANT DAHLBERG, ARKITEKT SÄR

GRUNDKARTAN UPPRÄTTAD ÅR 1987 GENOM
 FÖRMINSKNING, SAMMANFOTOGRAFERING OCH
 KOMPLETTERING AV BEFINTLIG PRIMÄRKARTA
 MÄTKLASS II. KOORDINATSYSTEM I PLAN OCH
 HÖJD; GÖTEBORGS.

Bertil Larsson
 BERTIL LARSSON, MÄTNINGSINGENJÖR

FASTIGHETSREDOVISNINGEN HÄNFÖR SIG TILL
 FASTIGHETSFÖRTECKNING DATERAD 1987-02-12

BETECKNINGAR
 GRUNDKARTAN

- Fastighetsgräns
- - - Väg, gångväg
- Järnväg
- Stödmur
- Slänt
- Häck
- Staket
- Dike
- Vegetationsgräns
- Nivåkurvor
- Bef. byggnader
- ⊗ Träd
- + Rutnätspunkt, Polygonpunkt
- Gällande stads- och byggnadsplanelinjer
- 12.4 Avvägd höjd

PLANFÖRSLAGET
 LINJEBETECKNINGAR

- Plangräns
- Gällande områdesgräns, avsedd att behållas
- Områdesgräns » » » utgå
- Gällande bestämmelsegräns avsedd att behållas
- Bestämmelsegräns » » » utgå
- Illustrationslinje, ej avsedd att fastställas

ALLMÄN PLATS

- Gata


BYGGNADSKVARTER

- B** Bostäder
- Bg** Garage och bostadskomplement
- G** Garage
- Hb** Handel samt i vissa fall bostäder
- Es** Transformatorstation

ÖVRIGA BETECKNINGAR

- ⋯ Mark som inte får bebyggas
- III, V, VI** Antal våningar
- + 12.7 Gatuhöjd, fastställd, avsedd att behållas
- + 12.3 » , ny föreslagen
- Utfartsförbud
- m** Särskilda föreskrifter ang. bullerskyld

SKALA 1:1000

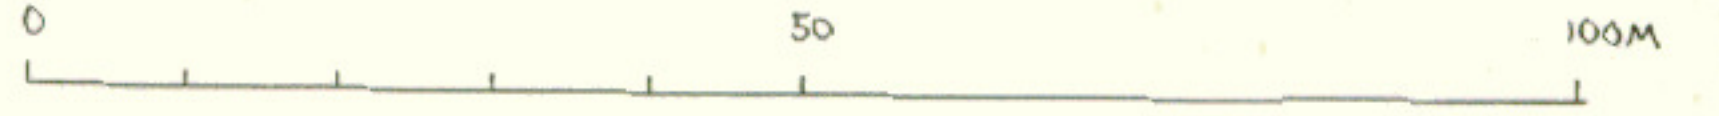

Tillhör Kommunfullmäktiges i Ale beslut
 1987-06-17 § 130

Bertil Larsson
 Ordförande