

GRUNDKARTANS BETECKNINGAR

- Fastighetsgräns
- Traktgräns
- Fastighetsbeteckning
- Byggnader, fasadlinjer redovisade
- Byggnader, takens begränsningslinjer redovisade
- Staket
- Häck
- Stödmur
- Stenmur
- Slätt
- Väg
- Gångstig
- Gata
- Kantsten
- Järnvägsspår
- Valfördrag
- Bäck
- Dike
- Ägostagsgräns
- Lövskog
- Barrskog
- Träd
- Berg / dagen
- Nivåkurvor
- Elledning
- Strandlinje
- Ruhnätspunkt
- Fornminne


Grundkartan (digital) upprättad 2002-08-29 av ALe kommun, Mätenheten. Koordinatsystem i plan och höjd: Göteborgs, mätclass II. Fastighetsredovisningen hänförs till augusti 2002.

Hans Örn
Hans Örn

HANDLINGAR

Planförslaget består av:

- Plankarta i skala 1:1000 med bestämmelser
- Planbeskrivning
- Genomförandebeskrivning
- Fastighetsförteckning
- Särskilt uttåtande

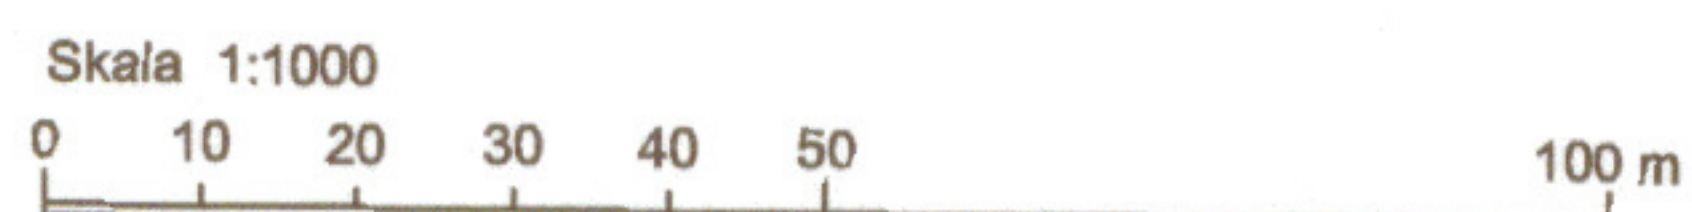

PLANBESTÄMMELSER

Följande gäller inom områden med nedanstående beteckningar. Endast angiven användning och utformning är tillåten. Bestämmelser utan beteckning gäller inom hela planområdet.

GRÄNSER

- Plangräns
- Egenskapsgräns

Kvarteretsmark

- B Bostäder

BEGRÄNSNING AV MARKENS BEBYGGANDE

- Marken får inte bebyggas
- Marken får endast bebyggas med uthus

Utformning

- fril. Endast friliggande hus, endast 1 lägenhet per fastighet
 - Största taklutning i grader
 - ! Högsta antal våningar, högsta byggnadshöjd är 3,5m
- Högsta byggnadshöjd på uthus är 3.0 m till taknock

Detaljplan för	EPF
Skårdal 57:2 Platåvägen 7 i Bohus	Beslutsdatum Godkännande
Ale kommun	Antagande 2002-12-11 MB
Upprättad 2002-09-23, kompl. 2002-11-26	Laga kraft 2003-01-10
<i>St Hedelin</i> Sten Hedelin Miljö- och byggchef	<i>Ann-Marie Carlsson</i> Ann-Marie Carlsson Planingenjör
Dpl 182	