

# ILLUSTRATIONSKARTA

Illustrationskartan visar ett möjligt sätt att bygga området enligt planförslaget. Handlingen är inte bindande.


## Grundkarta

Koordinatsystem i plan: SWEREF 99 1200  
Höjdsystem: RH 2000

Grundkarta inom planområdet  
Upprättad 2021-05-03

Fastighetsredovisning  
Upprättad 2020-05-29

Gabriel Oberlé

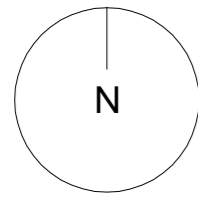


## TECKENFÖRKLARING

- Bostäder och centrumlokaler
- Kontorsbyggnad
- Parkeringshus
- Tekniska anläggningar
- Bostadsgård/Förgård
- Torg
- Gata/GC-bana
- Skydd/Bullerskydd
- VI Våningstal

## Grundkartans beteckningar

- Fastighetsgräns
- 0:00 / 0:000 Fastighetsbeteckning
- Byggnader, fasadlinjer
- Byggnader, takens begränsningslinjer
- Staket
- Häck
- Stödmur
- Stenmur
- Slänt
- Väg
- Gångstig
- Kantsten
- Järnvägsspår
- Vattendrag
- Nivåkurvor
- Berg i dagen
- Träd
- Rutnätspunkt
- Belysningsstolpe

Karta ritad av Saeed Ebrahimabadi, Ramboll

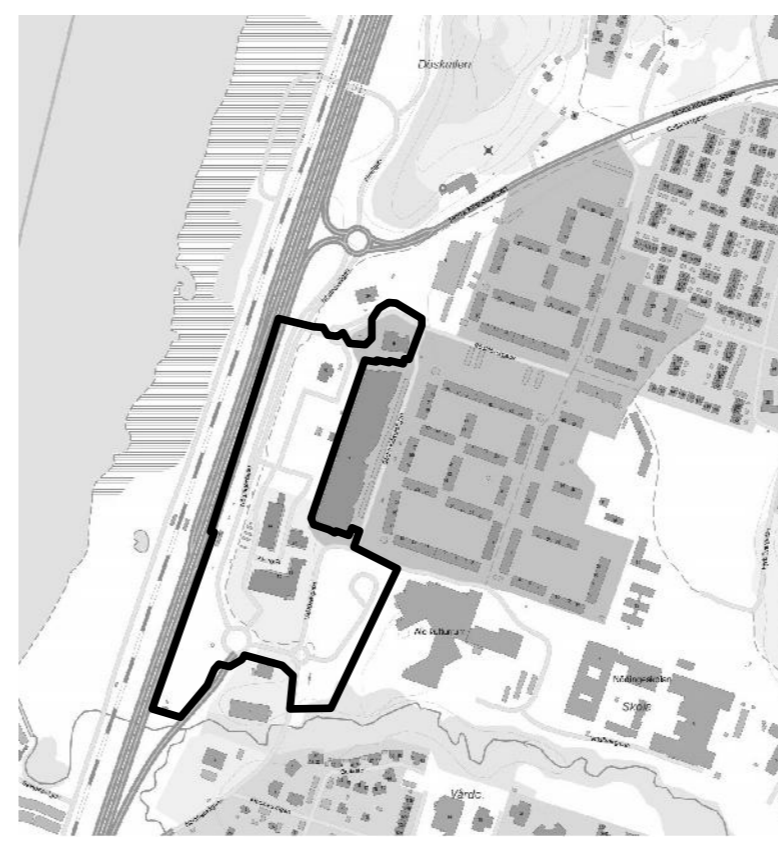

Planområdets läge i Nödinge

## Granskningshandling

Detaljplan för Nödinge centrum Etapp 1 inom <b>Nödinge 38:2 m.fl.</b>		Beslutsdatum Samråd 2020-06-04 Granskning	Inst SBN
Ale kommun, Västra Götalands län		Godkännande	
Upprättad 2021-09-02		Antagande	
Kajsa Reimers Planchef	Tea Cole Planarkitekt, Ramboll	Laga kraft	
Skala 1:000 A1, 1:2000 A3		0 50 100 Meter	
PLAN 2015.14			