


No1 RV 45

311

STARRKÄRS BYGGNADSVÄRMD
Tills-
Tills-

FÖRSLAG TILL ÄNDRING I BYGGNADSPLANEN
FÖR NO1 OMFATTANDE RIKSVÄG 45 M.M.
I STARRKÄRS KOMMUN, ÄLVSBERGS LÄN
UPPSTÄTT I NOVEMBER 1945 AV
ÄLVSBERGS FÖRSTERS KOMMUN, ÄLVSBERGS LÄN
TÄRSTEN TILL ARKITEKT ÅKE
Åke
GRUNDLÄGGAN UPPRIGGAD ÅREN 1937-39 AV DISTRIKTSLÄN/MÄNNARE
G. HÖGELUND SAMT KOMPLETTERAD ÅR 1945 AV GÖTEBORGS
FÖRSTERS FÄSTION/METSJONTOR
BYGGT AV
BYGGT AV
BYGGT AV

BLAD 1

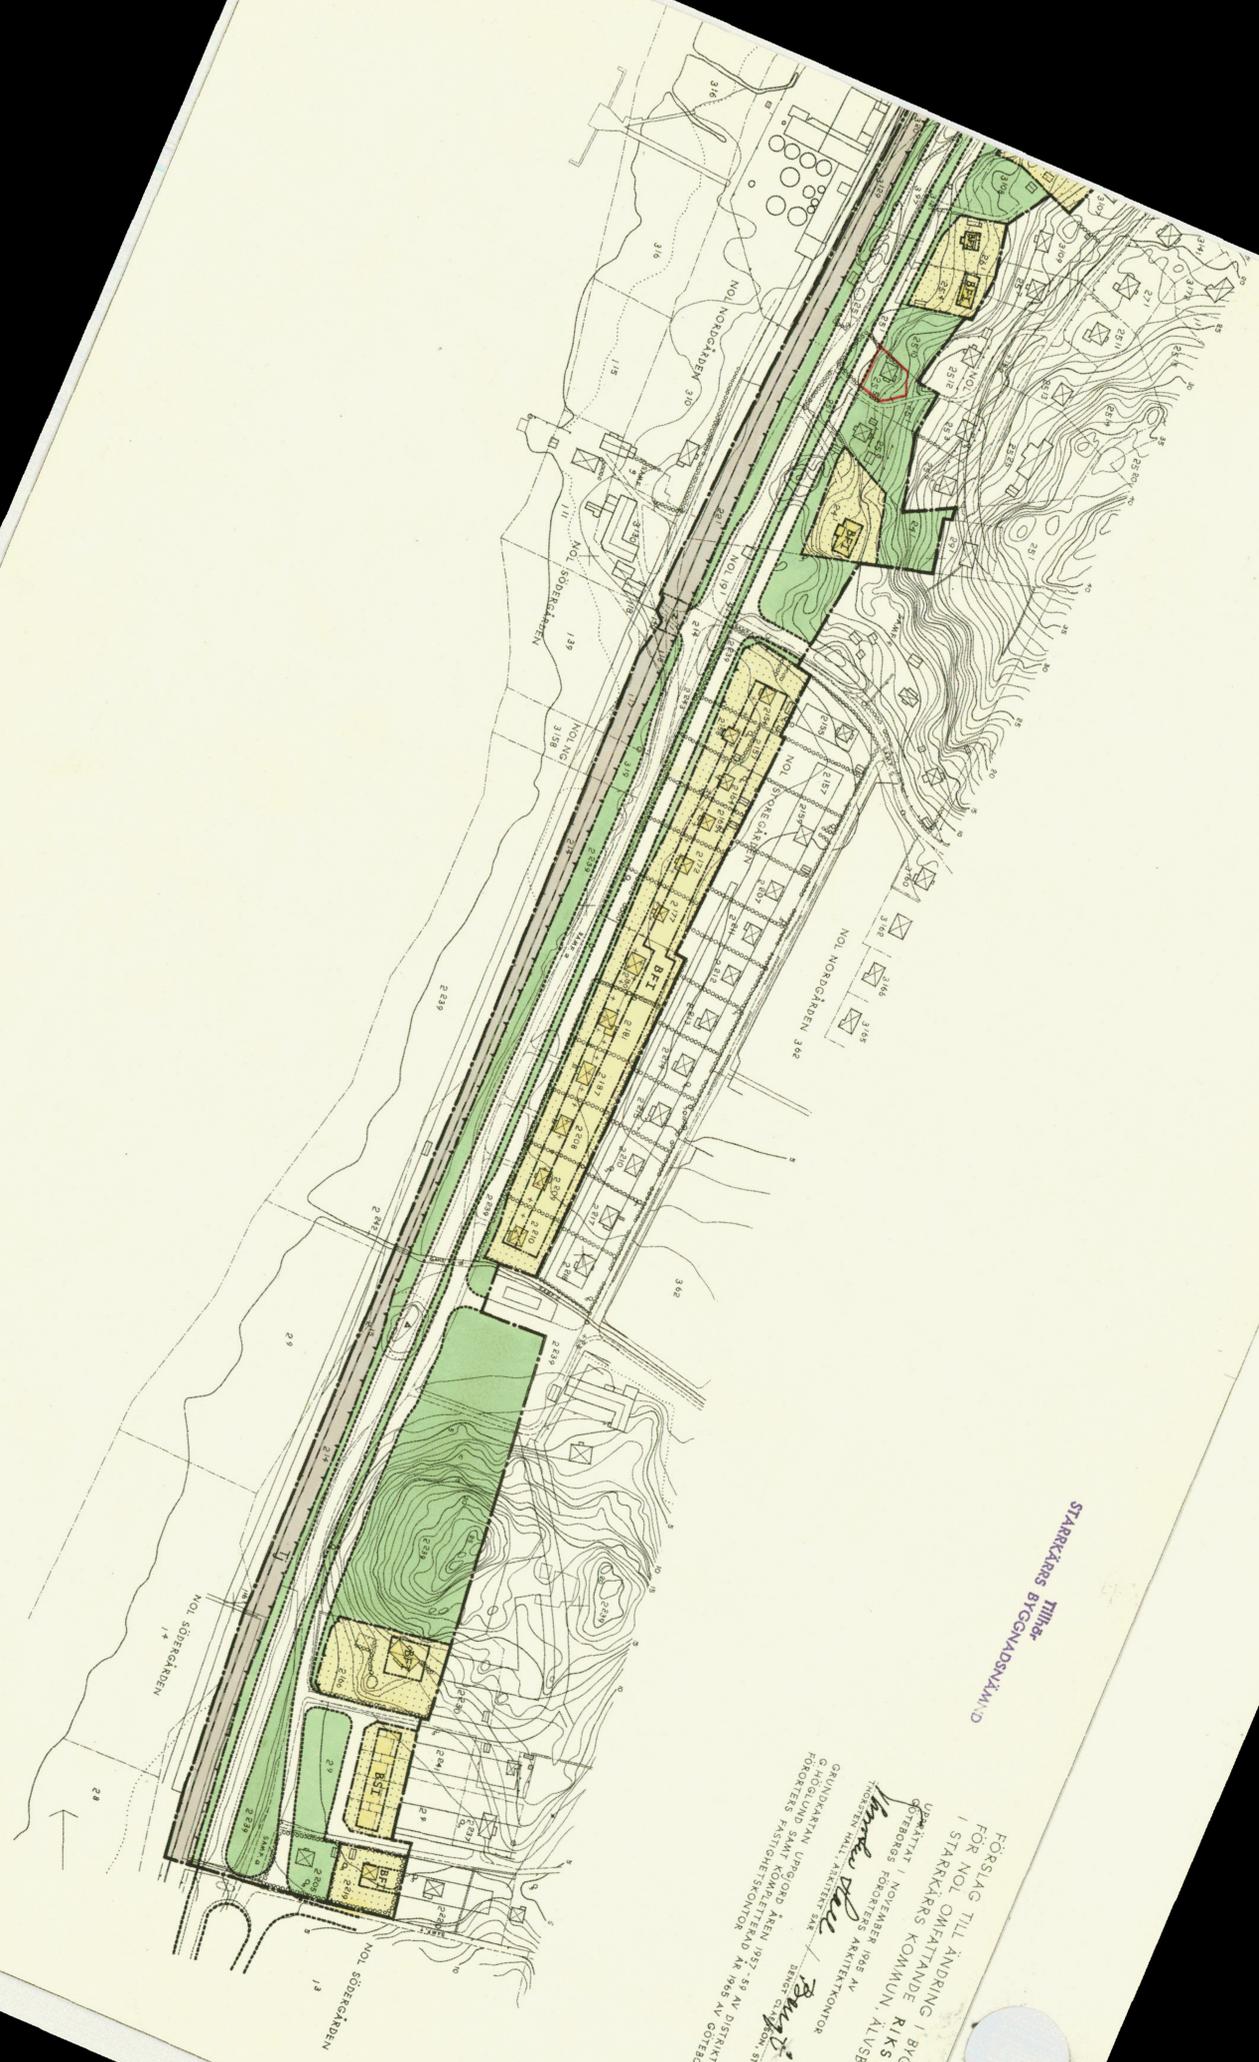

Tills- Kommunalfullmäktiges i Starrkärs
beslut den 8 juni 1948 § 49 betyg
Östra kommande, ordinarie
Tills- Länsstyrelsens beslut den 21 juli 1947 (underlag)
SKALA 1:2000

311