

Förslag

till ändring av en år 1944 den 5 januari godkänd
avstyckningsplan över bl. a. Mälje Övre 1² och 1³
(numera 1³⁷)

i Starrkärrs socken av Älvsborgs län;

upprättad år 1950 av

J. J. J. J.

Distriktslantmätare

Beteckningar



Linje dragen tre meter utanför del
område linningen omfattar


Avstyckningsplanlinje avsedd att bibehållas
" " " utgå

" " ny


Genom numera lagakraftvunnen reso-
lution den 5 maj 1950 godkände
Länstyrelsen den avstyckningsplan
denna karta avser; betygar Vänersborg
i landskansliet den 22 juli 1950.

På tjänstens vägnar:

M. J. J.

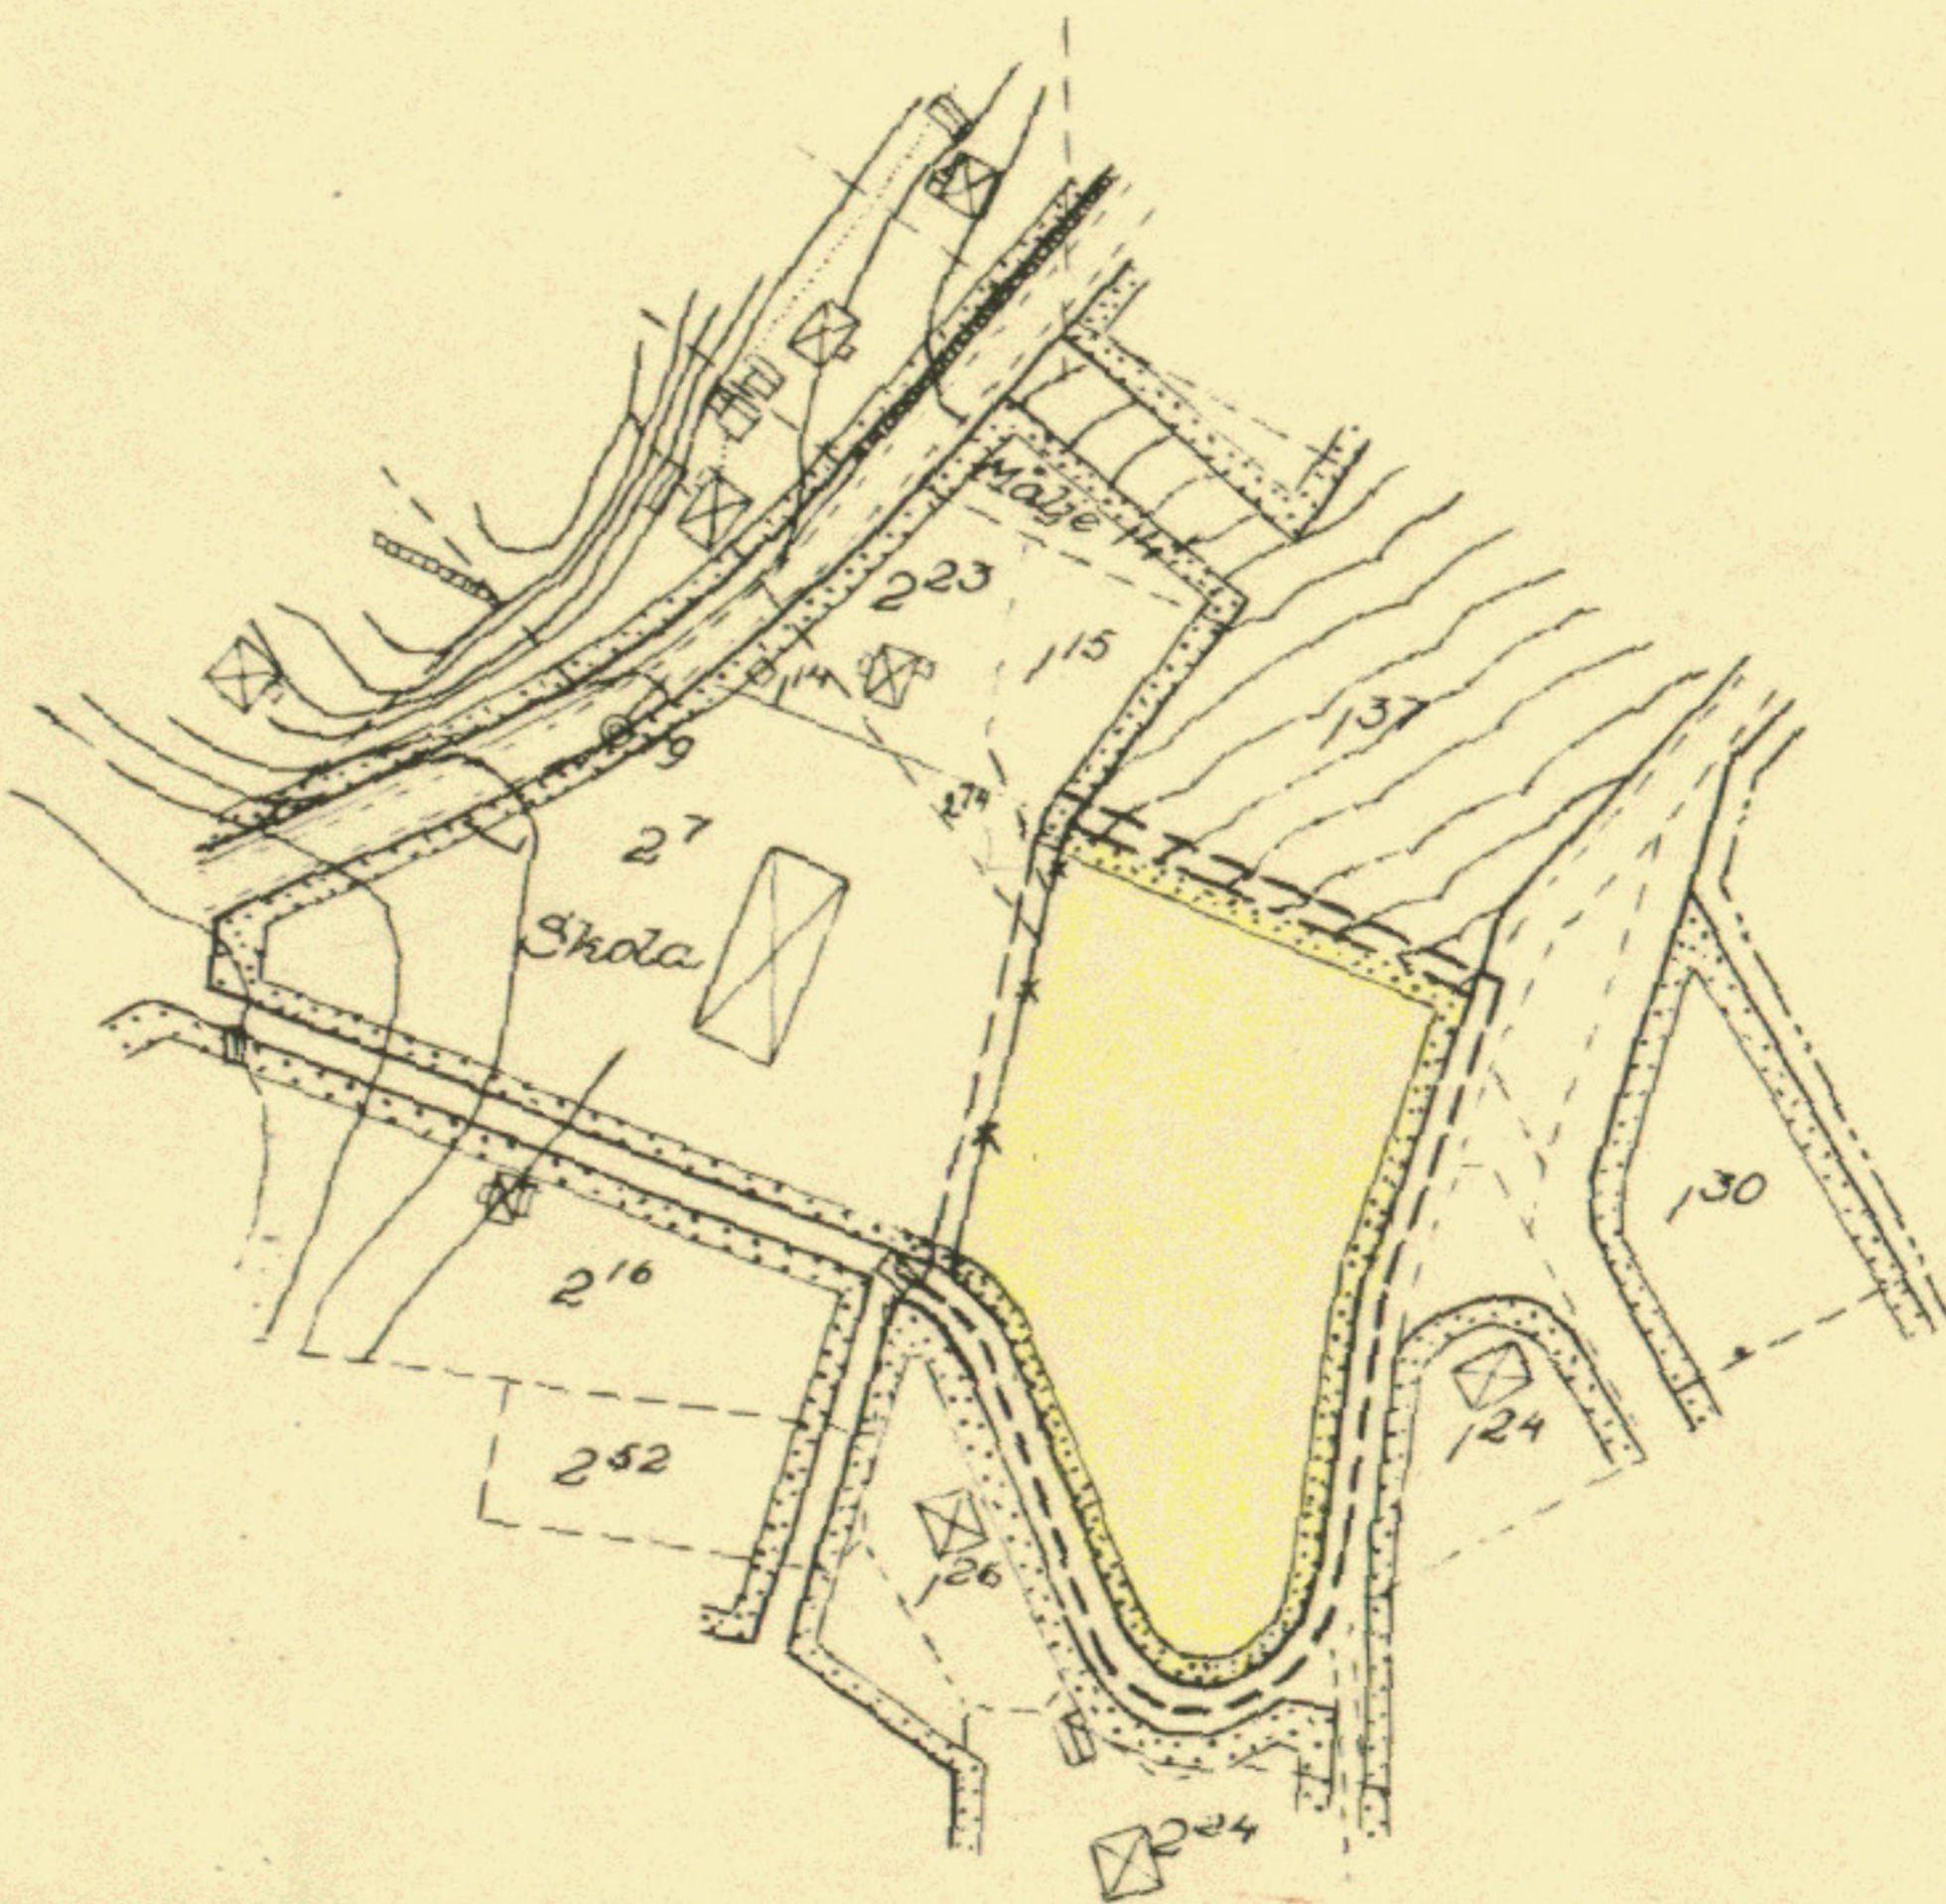

Skala 1:2000

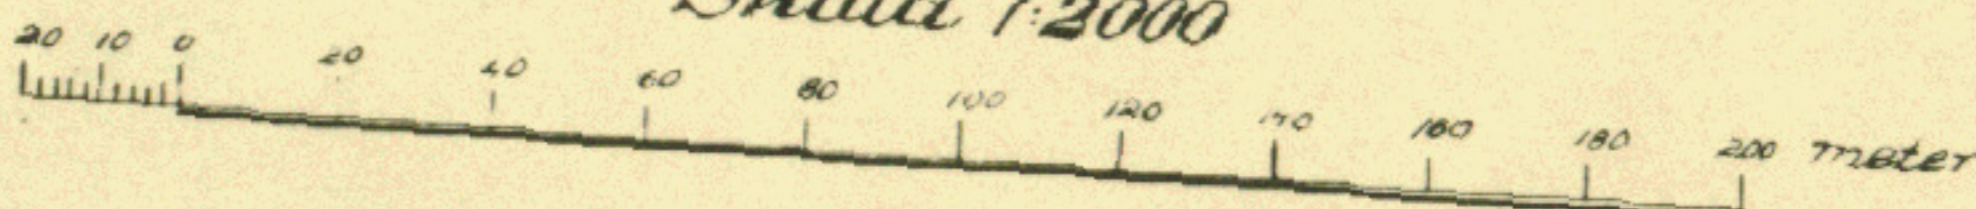

Dnr 71/48
Starrkärr 3

302D
original saknas!

KB 5/5 1950

302D