

Förslag till  
Avstyckningsplan

över del av fastigheten

**Mälje Övre 1<sup>37</sup>**

samt ändring i den år 1944 den 5 januari  
godkända avstyckningsplanen över bl.a.

**Mälje Övre 1<sup>2</sup> och 1<sup>3</sup>**

allt i Starrkärrs socken av Älvsborgs län;  
upprättat år 1947 av:

*Edvin, Stolin*  
Distriktslantmätare.



Beteckningar:

Till grundkartan


- Befintlig byggnad
- " väg
- Dike
- Stödpunkt
- Häck
- Staket
- Höjdkurvor
- Jordregisterbeteckning
- Fastighetsgräns

Till planförslaget

- Gräns för planområdet
- Kvarterslinje
- Gatubredd i meter
- Kvartersmark
- Allmän plats, park, plantering
- Föreslagen tomtgräns, ej avsedd att godkännas
- Kvarterslinje i 1944 års avstyckningsplan, som föreslås utgå.
- Föreslagen byggnad
- Förgård avsedd att ej bebyggas.

Genom numera lagkraftsvunnen resolution den 14 okt. 1947 godkände Länstyrelsen den avstyckningsplan, denna karta avseende Vänernsberg i landskansliet den 8 jan. 1948.

På tjänstens tjänst:  
*Stalin*

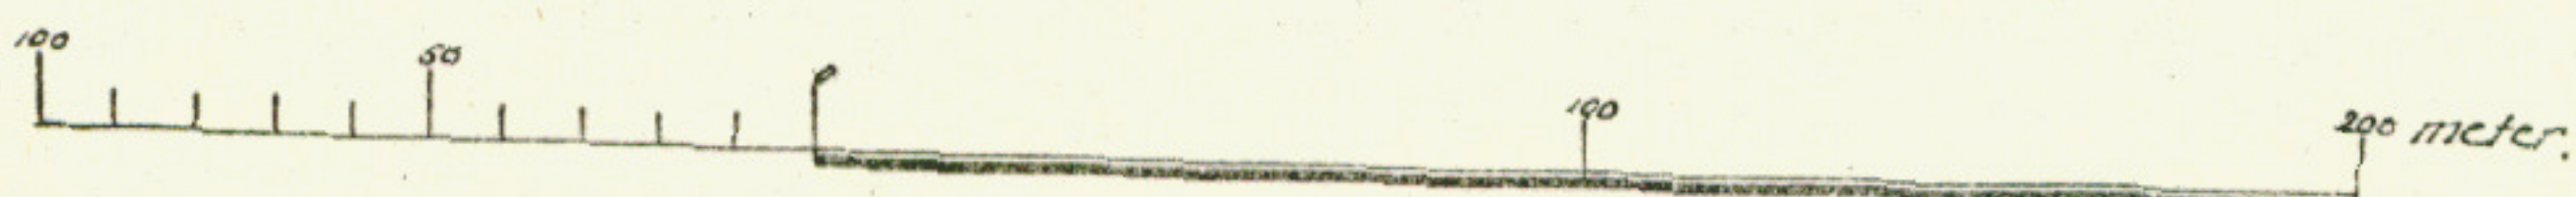

Skala 1:2000

Ale 3

original saknas!

KB 14/10 1947 302 C