





**GRUNDKARTANS BETECKNINGAR**

- Fastighetsgräns
- Traktgräns
- 0000, 0 Fastighetsbeteckning
- Byggnader, fasadlinjer
- Byggnader, takens begränsningslinjer
- Staket
- Häck
- Stödmur
- Stenmur
- Slänt
- Väg
- Gångstig
- Gata
- Kantsten
- Järnvägsspår
- Vattendrag
- Bäck
- Dike
- Ägostagsgräns
- Lövskog
- Barrskog
- Träd
- Berg i dagen
- Nivåkurvor
- Elledning
- Strandlinje
- Rutnätspunkt
- Fornminne

Grundkartan (digital) upprättad oktober 2017  
 av Ale Kommun.  
 Koordinatsystem i plan: Sweref99 1200  
 Höjdsystem: RH 2000  
 Per Åhäll

Illustrationskartan visar ett möjligt utbyggnadsalternativ  
 och är till för att underlätta förståelsen av detaljplanen.  
 Den har ingen egen rättsverkan.

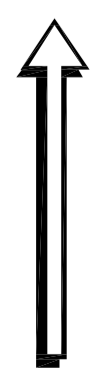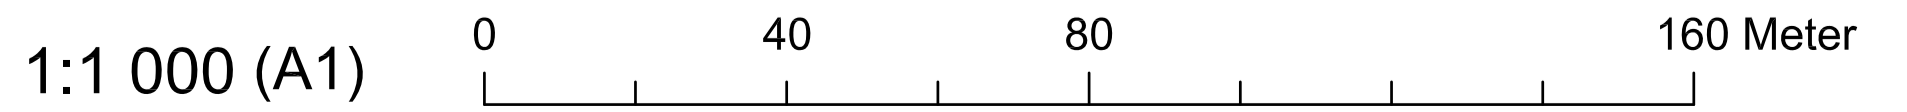

DETALJPLAN FÖR BOSTÄDER OCH FÖRSKOLA INOM  
 NOL 2:288 (FOLKETS HUSVÄGEN)  
 ALE KOMMUN,  
 VÄSTRA GÖTALAND, ILLUSTRATIONSKARTA

Diarienummer: Plan.2011.330  
 Ale Kommun, Västra Götalands län Upprättad 2018-10-29

Beslutsdatum  
 SBN godkännande  
 Antagande  
 2018-09-27  
 Laga kraft  
 2018-10-25

Magnus Lövdahl, Planarkitekt  
 Birgitta Wiktorson Ekman, Enhetschef Plan  
 Olof Halvarsson, Planeringsarkitekt FPR/MSA  
 Radar arkitektur & planering AB