

FÖRSLAG TILL ÄNDRING AV GATUHÖJDER
I STADSPLANEN FÖR DEL AV
NÖDINGE KOMMUN
I ÄLVSBORGS LÄN
OMFATTANDE DEL AV
STOMMEN 1: 11
(HÄROLDSVÄGEN)

UPPRÄTTAT I NOVEMBER 1973 AV
SVENSKA RIKSBYGGENS PROJEKTERINGSKONTOR

SVEN TEDRO

GRUNDKARTAN UPPRÄTTAD I OKTOBER 1972 AV GÖTEBORGS FÖRORTERS
FASTIGHETSKONTOR. KOORDINATSYSTEM I PLAN OCH HÖJD: GÖTEBORGS

BETECKNINGAR

GRUNDKARTA

- Fastighetsgräns
- - - - - Kvarteregräns
- Väg
- - - - - Gångstig
- Åkerkant
- Vattendrag, bäck
- Dike
- Mur
- Staket
- Häck
- Befintliga byggnader
- Nivåkurvor
- φ Stolpe för luftledning
- o Brunn
- 8:1 Fastighetsbeteckning
- o 2200 Polygonpunkt
- + Koordinatpunkt

- - - - - Kvarter- eller annan områdesgräns
- - - - - Bestämmelsegräns
- - - - - Gränslinjer
- - - - - Gräns mellan gata och park
- Förbud mot utfart

STADSPLANEKARTA

A. GRÄNSBETECKNINGAR

- Stadsplanegräns


B. OMRÅDESBETECKNINGAR

- ALLMÄN PLATS
- Gata

ÖVRIGA BETECKNINGAR

- (+00) Gällande gatuhöjd avsedd att utgå
- +0,0 Gatuhöjd

Skala 1:2000

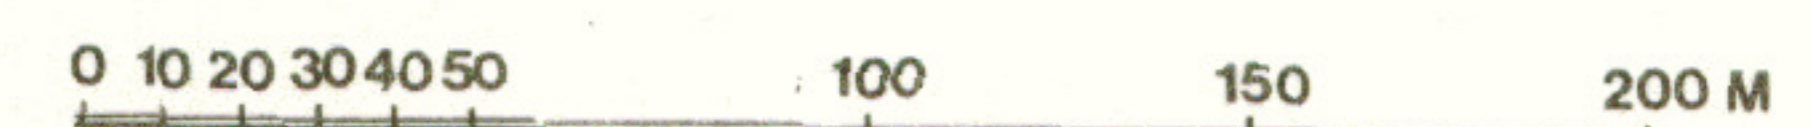

Fastställt av Länsstyrelsen 1975-01-31

Plan 213 B