

PLANBESTÄMMELSER

Följande gäller inom områden med nedanstående beteckningar. Där beteckning saknas gäller bestämmelsen inom hela planområdet. Endast angiven användning och utformning är tillåten.

GRÄNSBETECKNINGAR

- Gräns för planområdet
- - - - - Användningsgräns
- · · · · Egenskapsgräns

ANVÄNDNING AV MARK

Allmänna platser

- GC - VÄG** Gång-och cykelväg

Kvartersmark

- B₁** Bostäder, elevhem

BEGRÄNSNINGAR AV MARKENS BEBYGGANDE

- Marken får inte bebyggas

PLACERING, UTFORMNING, UTFÖRANDE

Utformning

- 4.5** Högsta byggnadshöjd i meter
- I** Högsta antal våningar

Byggnadsteknik

Högsta tillåtna markbelastning är 20 kPa

ADMINISTRATIV BESTÄMMELSE

Genomförandetiden slutar 1994-12-31

UPPLYSNINGAR

ILLUSTRATIONER

- - - - - Illustrationslinje

GRUNDKARTANS BETECKNINGAR


- | | |
|-------------------|------------------------|
| — fastighetsgräns | ····· ägoslagsgräns |
| - - - - - väg | ~ nivåkurvor |
| ▭ slänt | ▭ befintliga byggnader |
| ▭ staket | + rutnätspunkt |
| ▭ häck | o polygonpunkt |
| ▭ stödmur | +13.5 avvägd punkt |
| ▭ dike | |

GRUNDKARTAN ÄR UPPRÄTTAD GENOM UTDRAG UR KOMMUNENS PRIMÄRKARTVERK JUNI 1988. I PLAN OCH HÖJD: GÖTEBORGS. MÄTKLASS: II. FASTIGHETSREDOVISNINGEN HÄNFÖR SIG TILL JUNI 1988

Bertil Larsson, mätningssingenjör

BESLUT

Godkänd av
Bygg- och miljönämnden 1988-09-07
Antagen av KF 1988-10-31
Laga kraft 1988-11-25

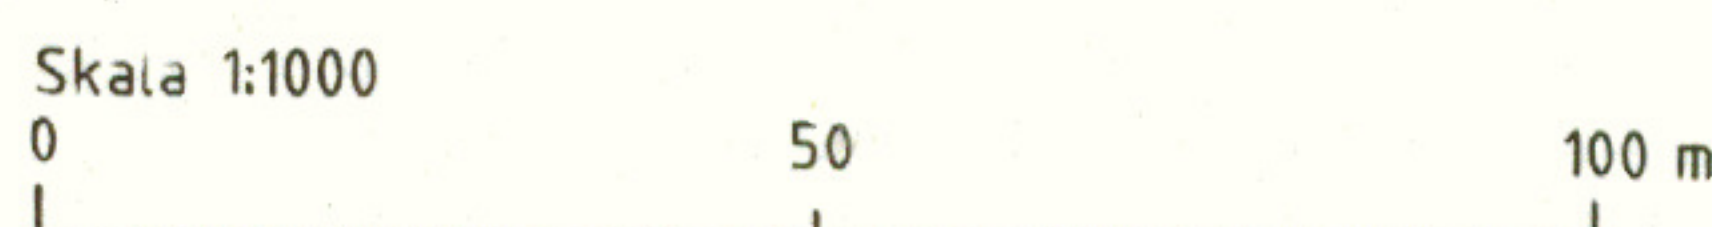

**DETALJPLAN FÖR
ELEVHEM VID KLOCKAREVÄGEN
I NÖDINGE, ALE KOMMUN, ÄLVSBOGERS LÄN**

UPPRÄTTAD I JUNI 1988 AV
GF-ARKITEKTER, SAMHÄLLSPLANERING

Nilsolof Lilja Lennart Dahlberg

Nilsolof Lilja Arkitekt SAR
Lennart Dahlberg Arkitekt SAR

