


*Hopia*

FÖRSLAG TILL ÄNDRING I OCH UTVIDGNING AV  
BYGGNADSPLENEN FÖR DEL AV FASTIGHETEN  
**SKÅRDAL 58:1 M FL I BOHUS,**  
ALE KOMMUN, ÄLVSBORGS LÄN

UPPRÄTTAT 1 MAJ 1975 AV  
GÖTEBORGS FÖRORTER ARKITEKTKONTORET

*Nilsöf Lijja*      *Leif Löf*  
NILSÖF LJILJA ARKITEKT SÄR      LEIF LÖF ARKITEKT SÄR

GRUNDKARTAN UPPRÄTTAD AV VIAK AB ÅR 1969,  
OMRITAD OCH KOMPLETTERAD AV GÖTEBORGS  
FÖRORTER FASTIGHETSKONTORET

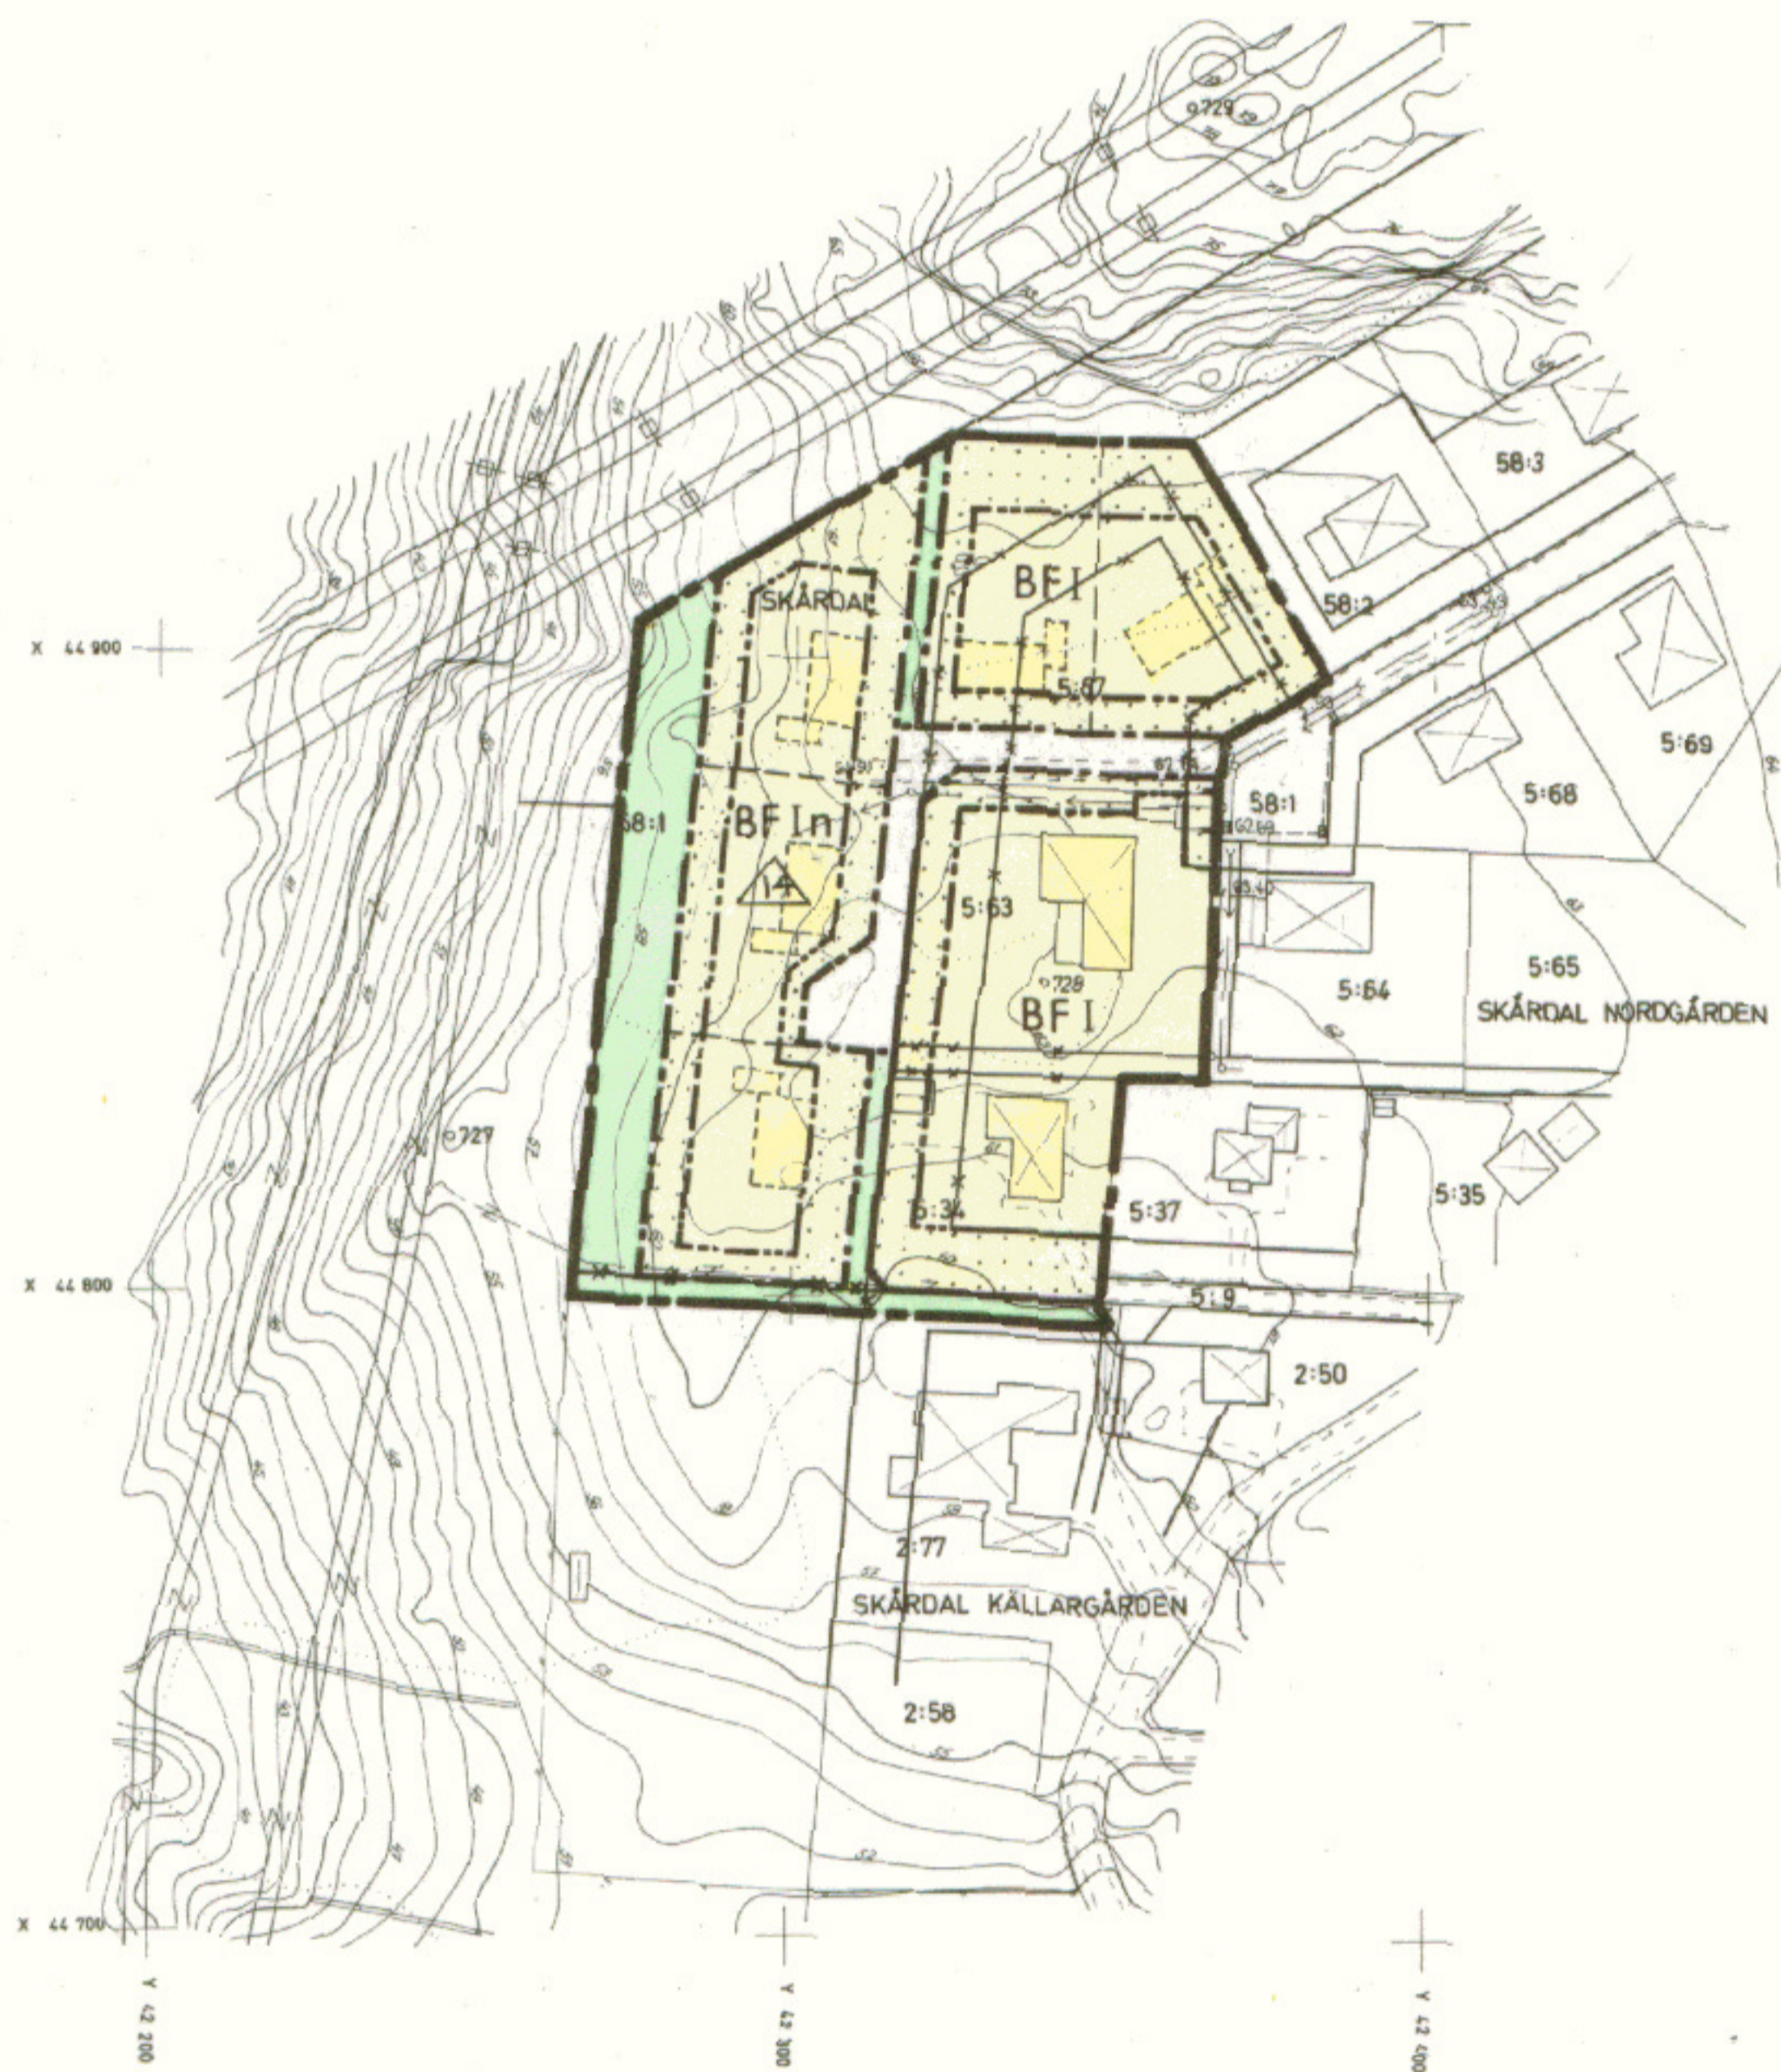

BETECKNINGAR:

GRUNDKARTAN:

- Fastighetsgräns
- - - - - Väg
- Staket
- Häck
- Stenmur
- Kraftledningar
- Vatten- och avloppsledningar
- Vegetationsgräns
- Nivåkurvor
- ⊠ Befintliga byggnader
- ⊠ Polygonpunkt
- + Koordinatpunkt
- Gällande byggnadsplanelinje

PLANFÖRSLAGET:

LINJEBETECKNINGAR:

- Plangräns
- Områdesgräns, fastställd, avsedd att bibehållas
- x - x - " " " " " utgå
- - - - - " " " " " , ny föreslagen
- Bestämmelsegräns, fastställd, avsedd att bibehållas
- x - x - " " " " " " utgå
- - - - - " " " " " , ny föreslagen
- - - - - Gräns mellan väg och allmän plats, ej avsedd att fastställas
- - - - - Föreslagen fastighetsgräns, " " " " "

ALLMÄN PLATS:

- Vägmark
- Parkmark

BYGGNADSMARK:

- B Område för bostadsändamål

ÖVRIGA BETECKNINGAR:

- ⊠ Mark som icke får bebyggas
- F Byggnadssätt
- I Våningsantal
- n Källare får icke anordnas
- △ Taks lutningsvinkel i grader
- ⊠ Föreslagen byggnad, ej avsedd att fastställas

Tillhör Kommunfullmäktiges i Ale  
beslut 1975.10.30 § 148 betygat;

Eric Alexandersson, ordförande

Tillhör Länsstyrelsens beslut 1976-09-24

SKALA 1:2000

