


FÖRSLAG TILL ÄNDRING I BYGGNADSPLENEN FÖR DEL AV
BOHUS STATIONSSAMHÄLLE
I NÖDINGE KOMMUN, ÄLVSBOGERS LÄN

UPPRÄTTAT ÅR 1958 AV
GÖTEBORGS FÖRORTERS ARKITEKTKONTOR
Lennart Kvarnström Thorsten Hall
LENNART KVARNSTRÖM, ARK. SAR THORSTEN HALL, ARK. SAR

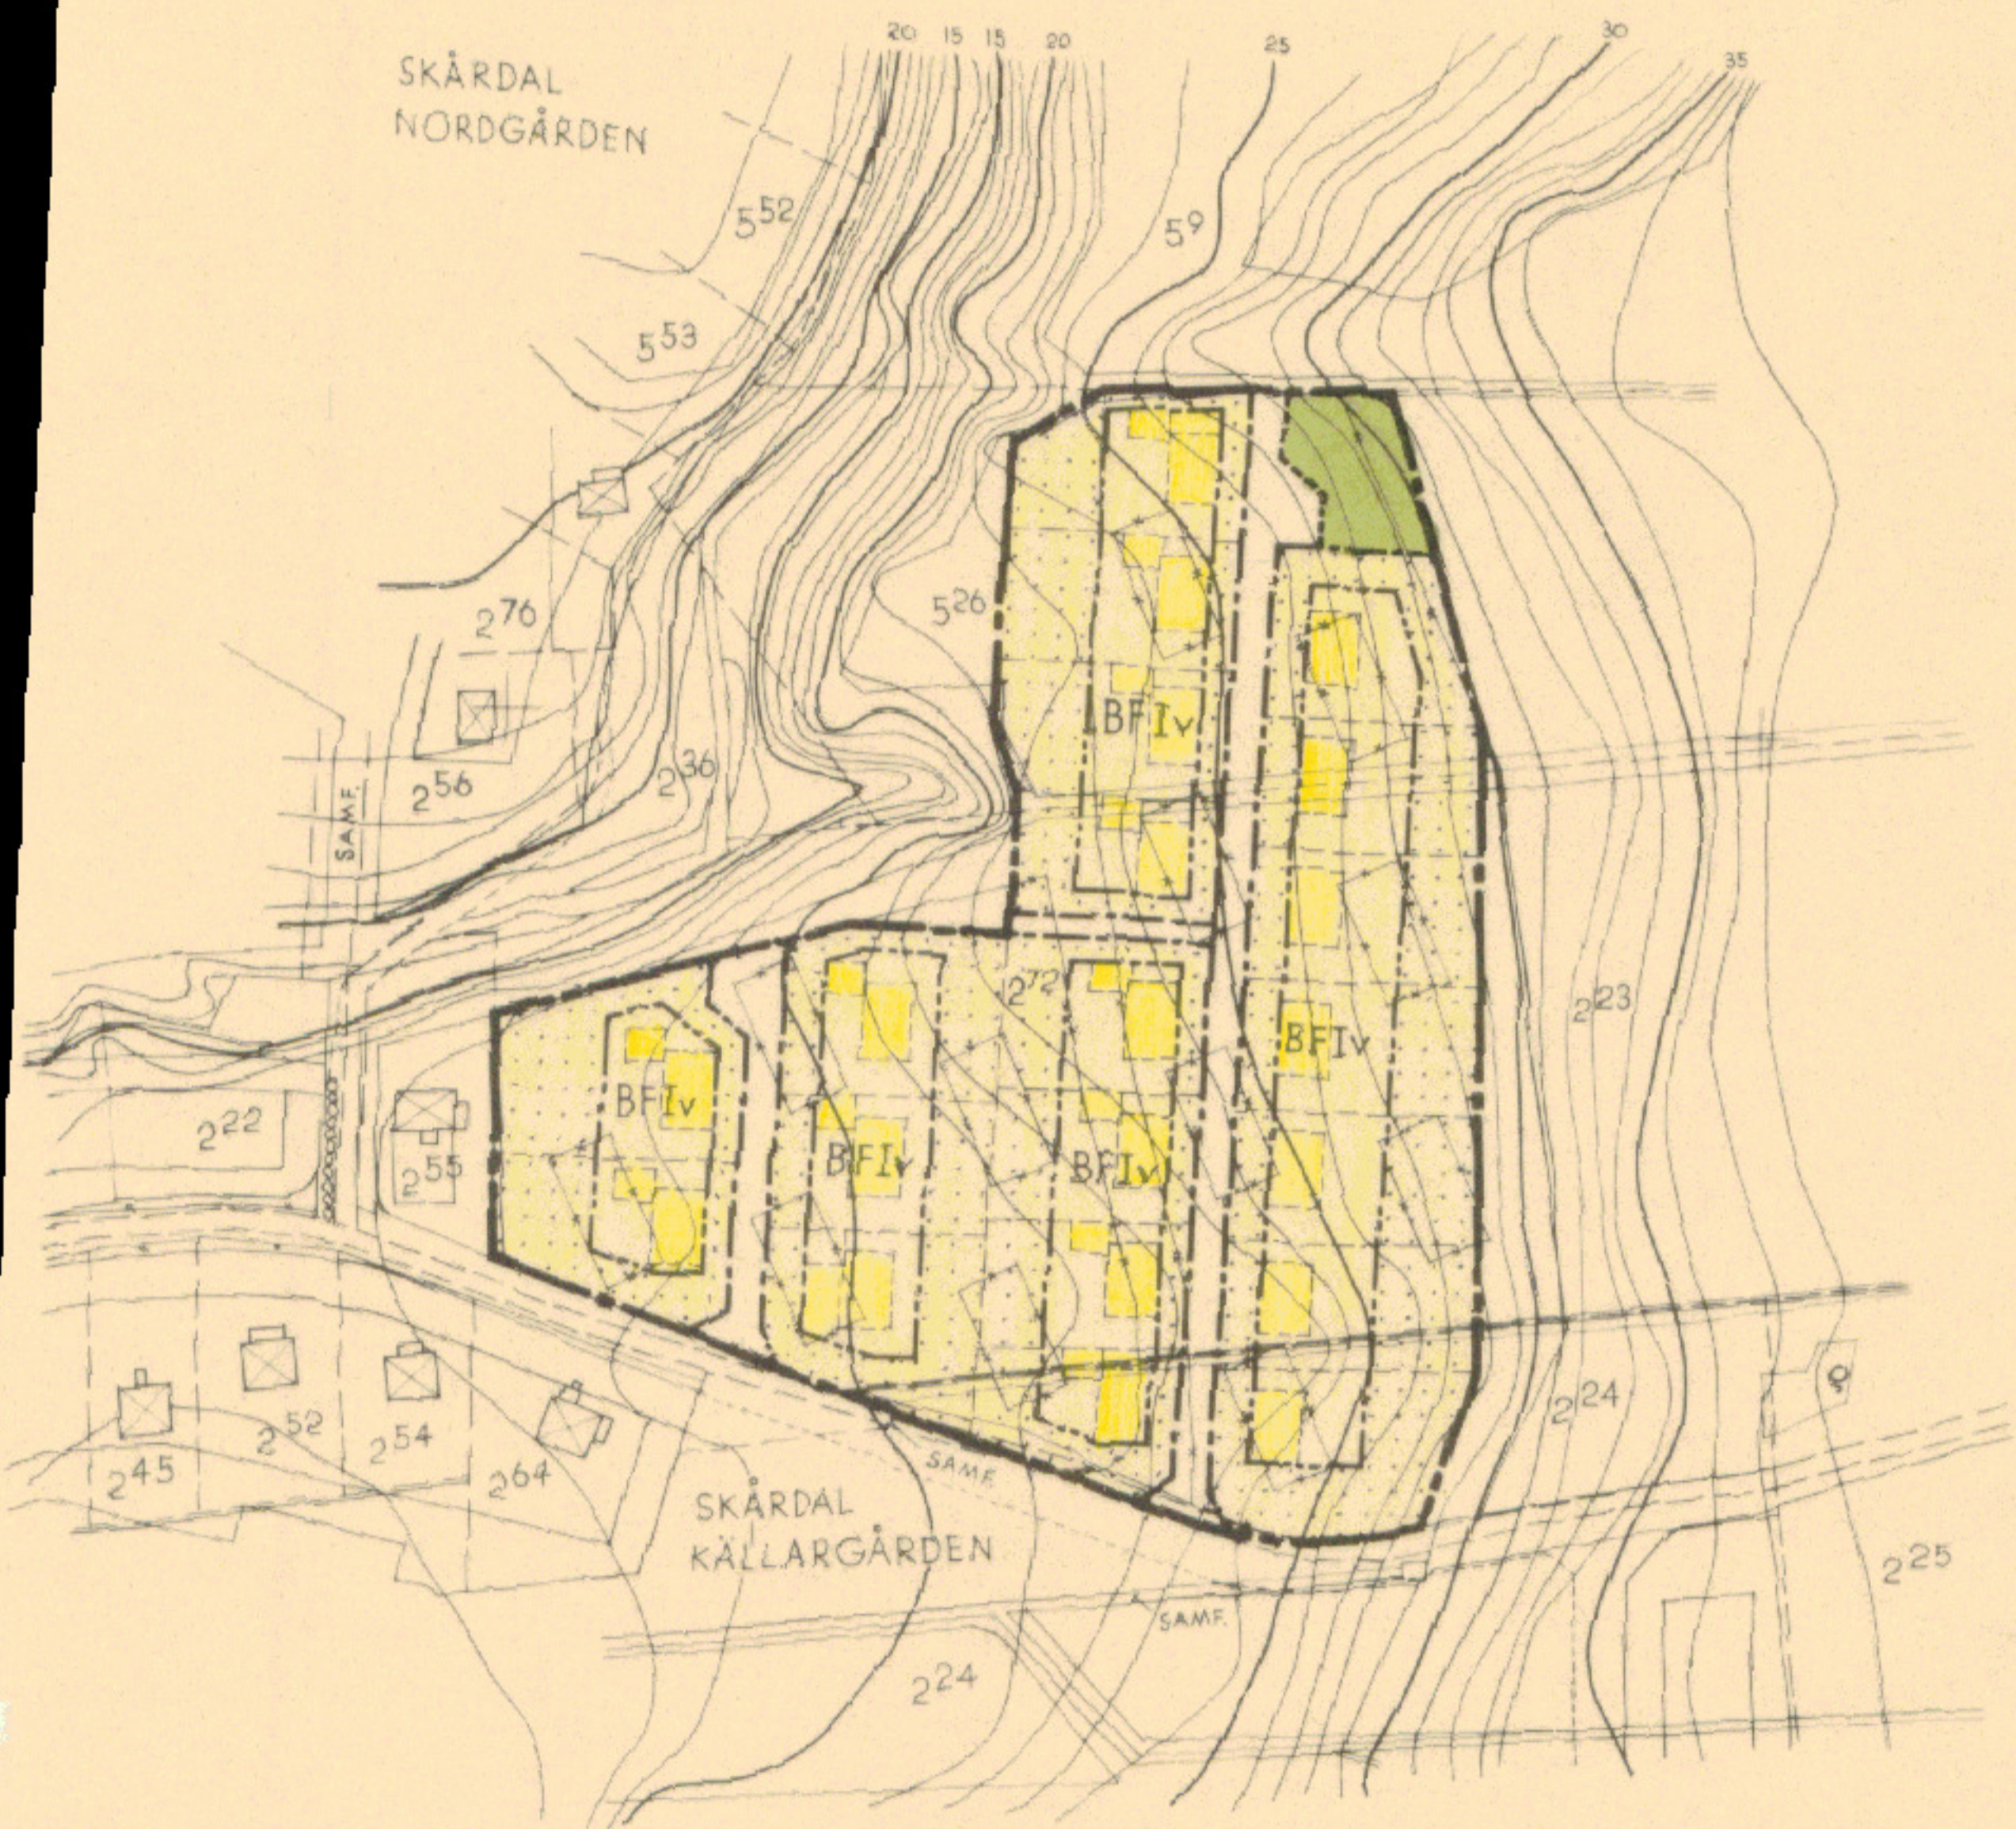

BETECKNINGAR:
GRUNDKARTAN:

- Fastighetsgräns
- Väg
- Bäck, dike
- ⊙ Brunn
- ⊖ Häck
- Staket
- + Koordinatpunkt
- ⊠ Befintliga byggnader
- 15 Nivåkurvor
- 526 Registerbeteckning
- Gällande byggnadsplanelinje

PLANFÖRSLAGET:
LINJEBETECKNINGAR:

- Plangräns
- Områdesgräns, fastställd, avsedd att utgå
ny föreslagen
- Bestämmelsegräns, fastställd, avsedd att utgå
ny föreslagen
- Gräns mellan väg och allmän plats, ej avs. att fastställas
- Föreslagen fastighetsgräns

ALLMÄN PLATS:

- Vägmark
- Parkmark

BYGGNADSMARK:

- 8 □ Område för bostadsändamål

ÖVRIGA BETECKNINGAR:

- Mark som icke får bebyggas

- F Fristående byggnadssätt
- I Våningsantal
- v Vindsinredning

- Föreslagen byggnad, ej avsedd att fastställas

PLAN NR. 118

SKALA 1:2000



200 M

et

Tillhör Länsstyrelsens beslut
den 26.11.59

Ärning nr 6-15