


Landskapsarkitekt
 Ark. 10 FEB 1960
 LIT

FÖRSLAG TILL ÄNDRING I BYGGNADSPLENEN FÖR DEL AV
 SURTE STATIONSSAMHÄLLE, AVSEENDE DEL AV DET S.K.
 HELLFJÄLLSOMRÅDET
 I NÖDINGE KOMMUN, ALVSBOGERS LÄN

UPPRÄTTAT I MAJ 1958 OCH REVIDERAT I JANUARI 1959 AV
 GÖTEBORGS FÖRORTERS ARKITEKTKONTOR
Lennart Wårnström *Thorsten Hall*
 LENNART WÅRNSTRÖM, ARK. SÅR THORSTEN HALL, ARK. SÅR

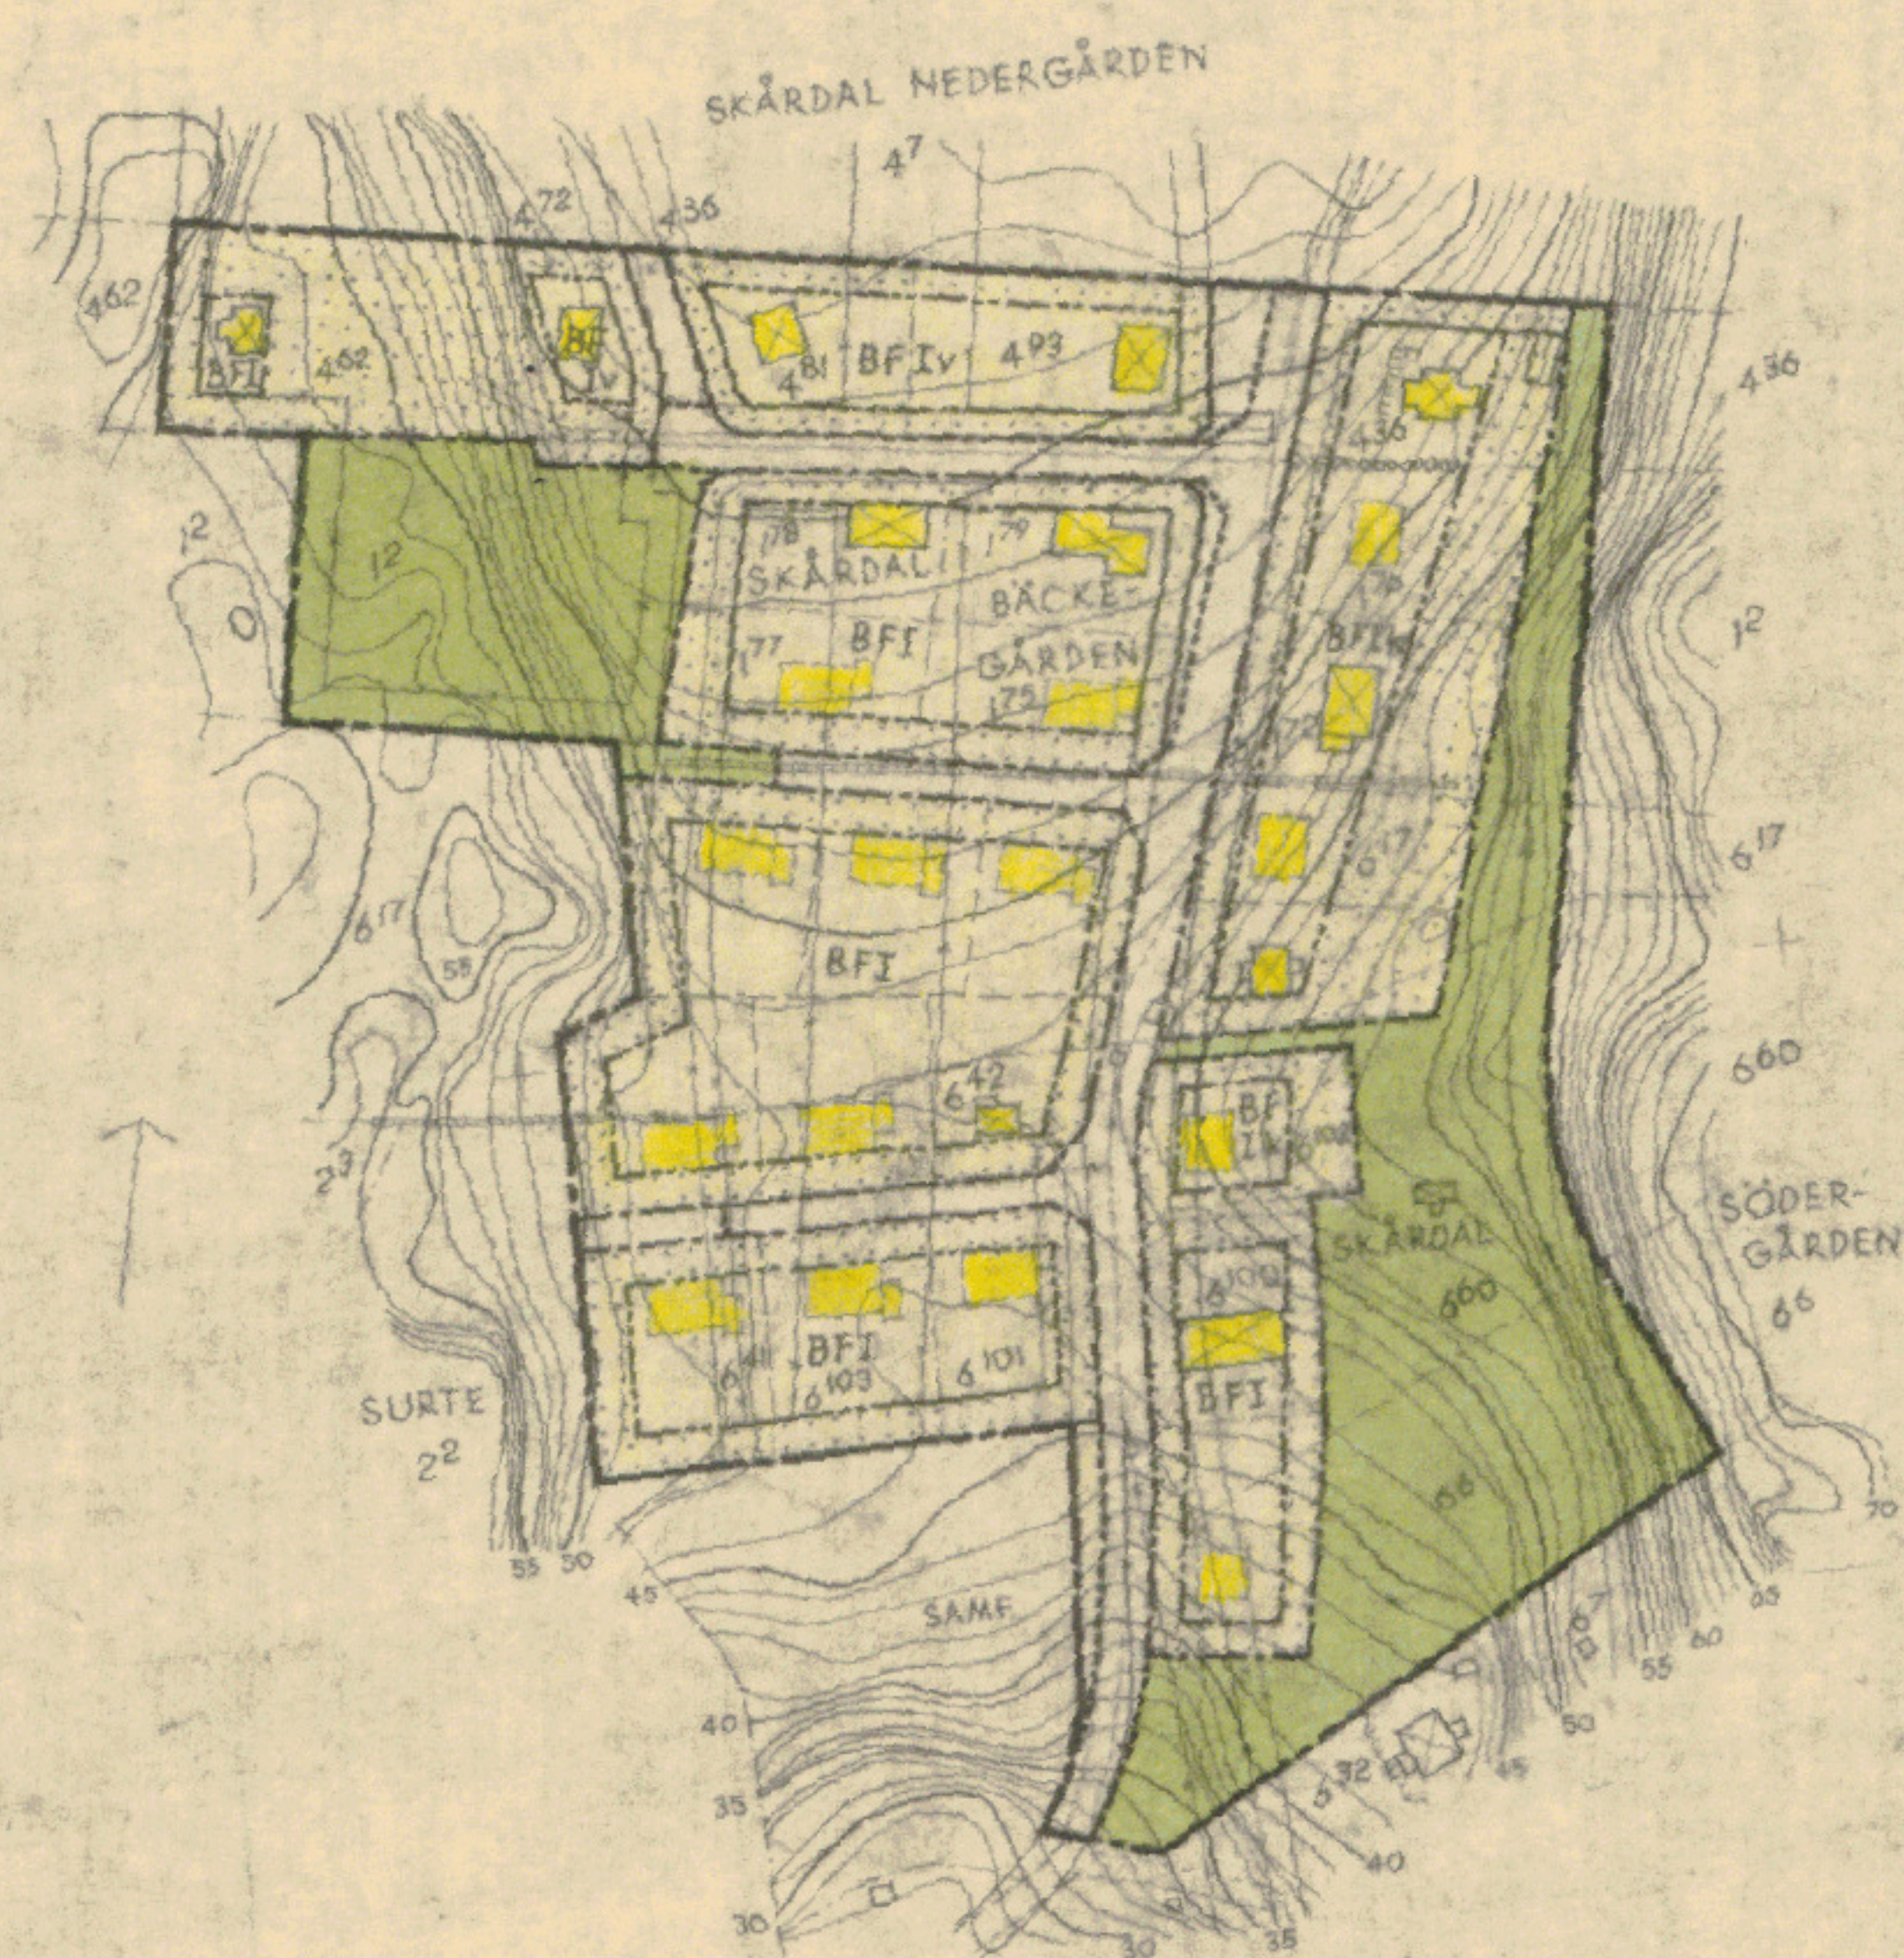

- BETECKNINGAR:**
GRUNDKARTAN:
- Fastighetsgräns
 - - - - - Väg
 - Staket
 - o o o o o Höck
 - Stenmur
 - Stödmur
 - Åkergräns
 - ☒ Befintliga byggnader
 - Nivåkurvor
 - o Polygonpunkt
 - + Koordinatpunkt


- PLANFÖRSLAGET:**
LINJEBETECKNINGAR:
- Plangräns
 - Områdesgräns, fastställd, avsedd att bibehållas utgå
 - ny föreslagen Bestämmelsegräns, fastställd, avsedd att bibehållas utgå
 - ny föreslagen Gräns mellan väg och allmän plats, ej avsedd att fastställas
 - Föreslagen fastighetsgräns

- ALLMÄN PLATS:**
- Vägmark
 - Parkmark

- BYGGNADSMARK:**
- B Område för bostadsändamål

- ÖVRIGA BETECKNINGAR:**
- Mark som icke för bebyggas
 - F Byggnadsöft
 - I Våningsantal
 - v Vindsinredning
 - k Särskild bestämmelse betr. källare
 - Föreslagen byggnad, ej avsedd att fastställas

Kilbör Länstyrelsen
 Alvsborgs län beslut den
 27 maj 1959 betygat
 på tjänstens vägnar
Ture Sandelin
 Ture Sandelin

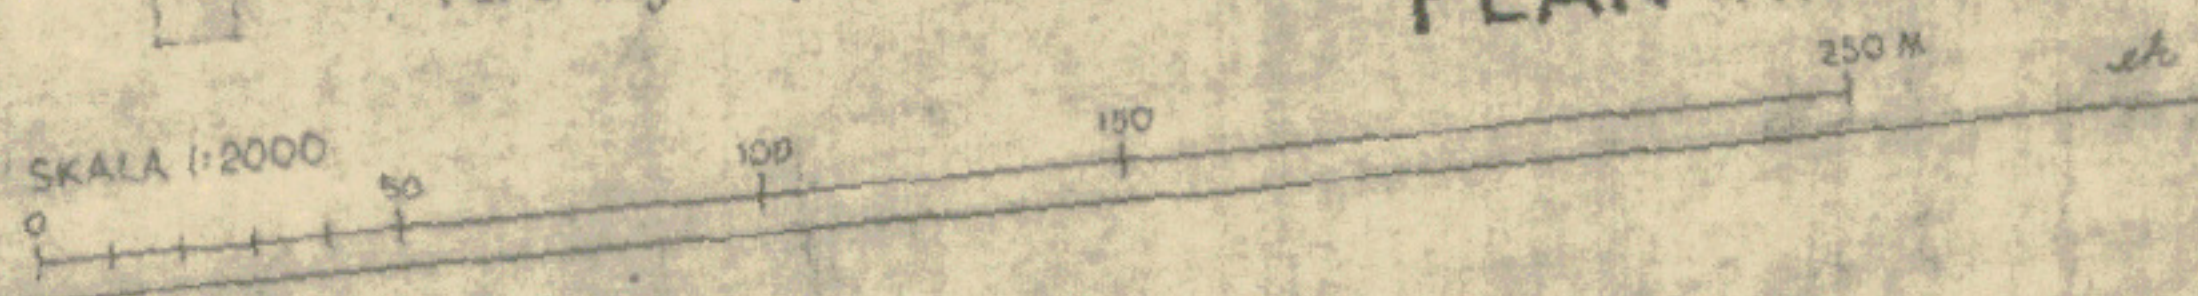

PLAN NR. 117A