

FÖRSLAG TILL STADSPLAN FÖR
JENNYLUNDS FRITIDSOMRÅDE
 I BOHUS, ALE KOMMUN, ÄLVSBERGS LÄN

UPPRÄTTAT I FEBRUARI OCH REVIDERAT I MAJ 1977 AV
 GÖTEBORGS FÖRORTER ARKITEKTKONTORET

Nilslof Lilja
 NILSLOF LILJA ARKITEKT SÄR

Leif Löf
 LEIF LÖF ARKITEKT SÄR

GRUNDKARTAN UPPRÄTTAD GENOM UTRAG UR ALE KOMMUNS
 PRIMÄRKARTEVERK ÅR 1976 AV GÖTEBORGS FÖRORTER FASTIGHETSKONTORET
 GÖTEBORGS KOORDINATSYSTEM I PLAN OCH HÖJD

Algot Aronsson
 ALGOT ARONSSON MÄTNINGSINGENJÖR

BETECKNINGAR:
 GRUNDKARTAN:

- Fastighetsgräns
- - - - - Väg, gångväg
- ▨ Slänt
- ▧ Staket
- ▩ Stenmur
- Stödmur
- Åkerkant
- ▬ Vegetationsgräns
- ▭ Dike
- ~ 100 Nivåkurvor
- ▭ Befintliga byggnader
- 0715 + Polygonpunkt, rutnätspunkt
- R Fornminne
- 99.2 Avvägd höjd
- Z Kraftledning

PLANFÖRSLAGET:
 LINJEBETECKNINGAR:

- ▬ Plangräns
- - - - - Områdesgräns
- ▬ " med utfartsförbud
- - - - - Bestämmelsegräns

ALLMÄN PLATS:

- ▭ Gata
- ▭ Park

SPECIALOMRÅDEN:

- Ra** Område för fritidsändamål
- Ri** " " idrottsändamål
- Tp** " " parkeringsändamål
- Es** " " transformatorstation
- Vb** Vattenområde


ÖVRIGA BETECKNINGAR:

- ▨ Mark som icke får bebyggas
- ▨ " tillgänglig för underjordiska ledningar
- +102.0 Gatu höjd
- 6.0 Byggnadshöjd

Tillhör Kommunfullmäktiges i Ale
 beslut 1978-01-26 § 21, betygar

Eric Alexandersson
 Eric Alexandersson ordförande

SKALA 1:2000

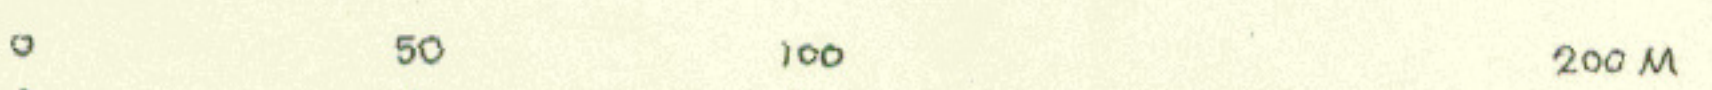

Fastställd av länsstyrelsen 1978-12-18

534 Plan nr 140

