


Tillhör Kommunfullmäktiges i Ale
beslut 1984.12.13 § 268 betygar:

Karl-Åke Nilsson
Karl-Åke Nilsson, ordförande

--- Gräns för område som av Kommunfullmäktige
undantagits från antagande

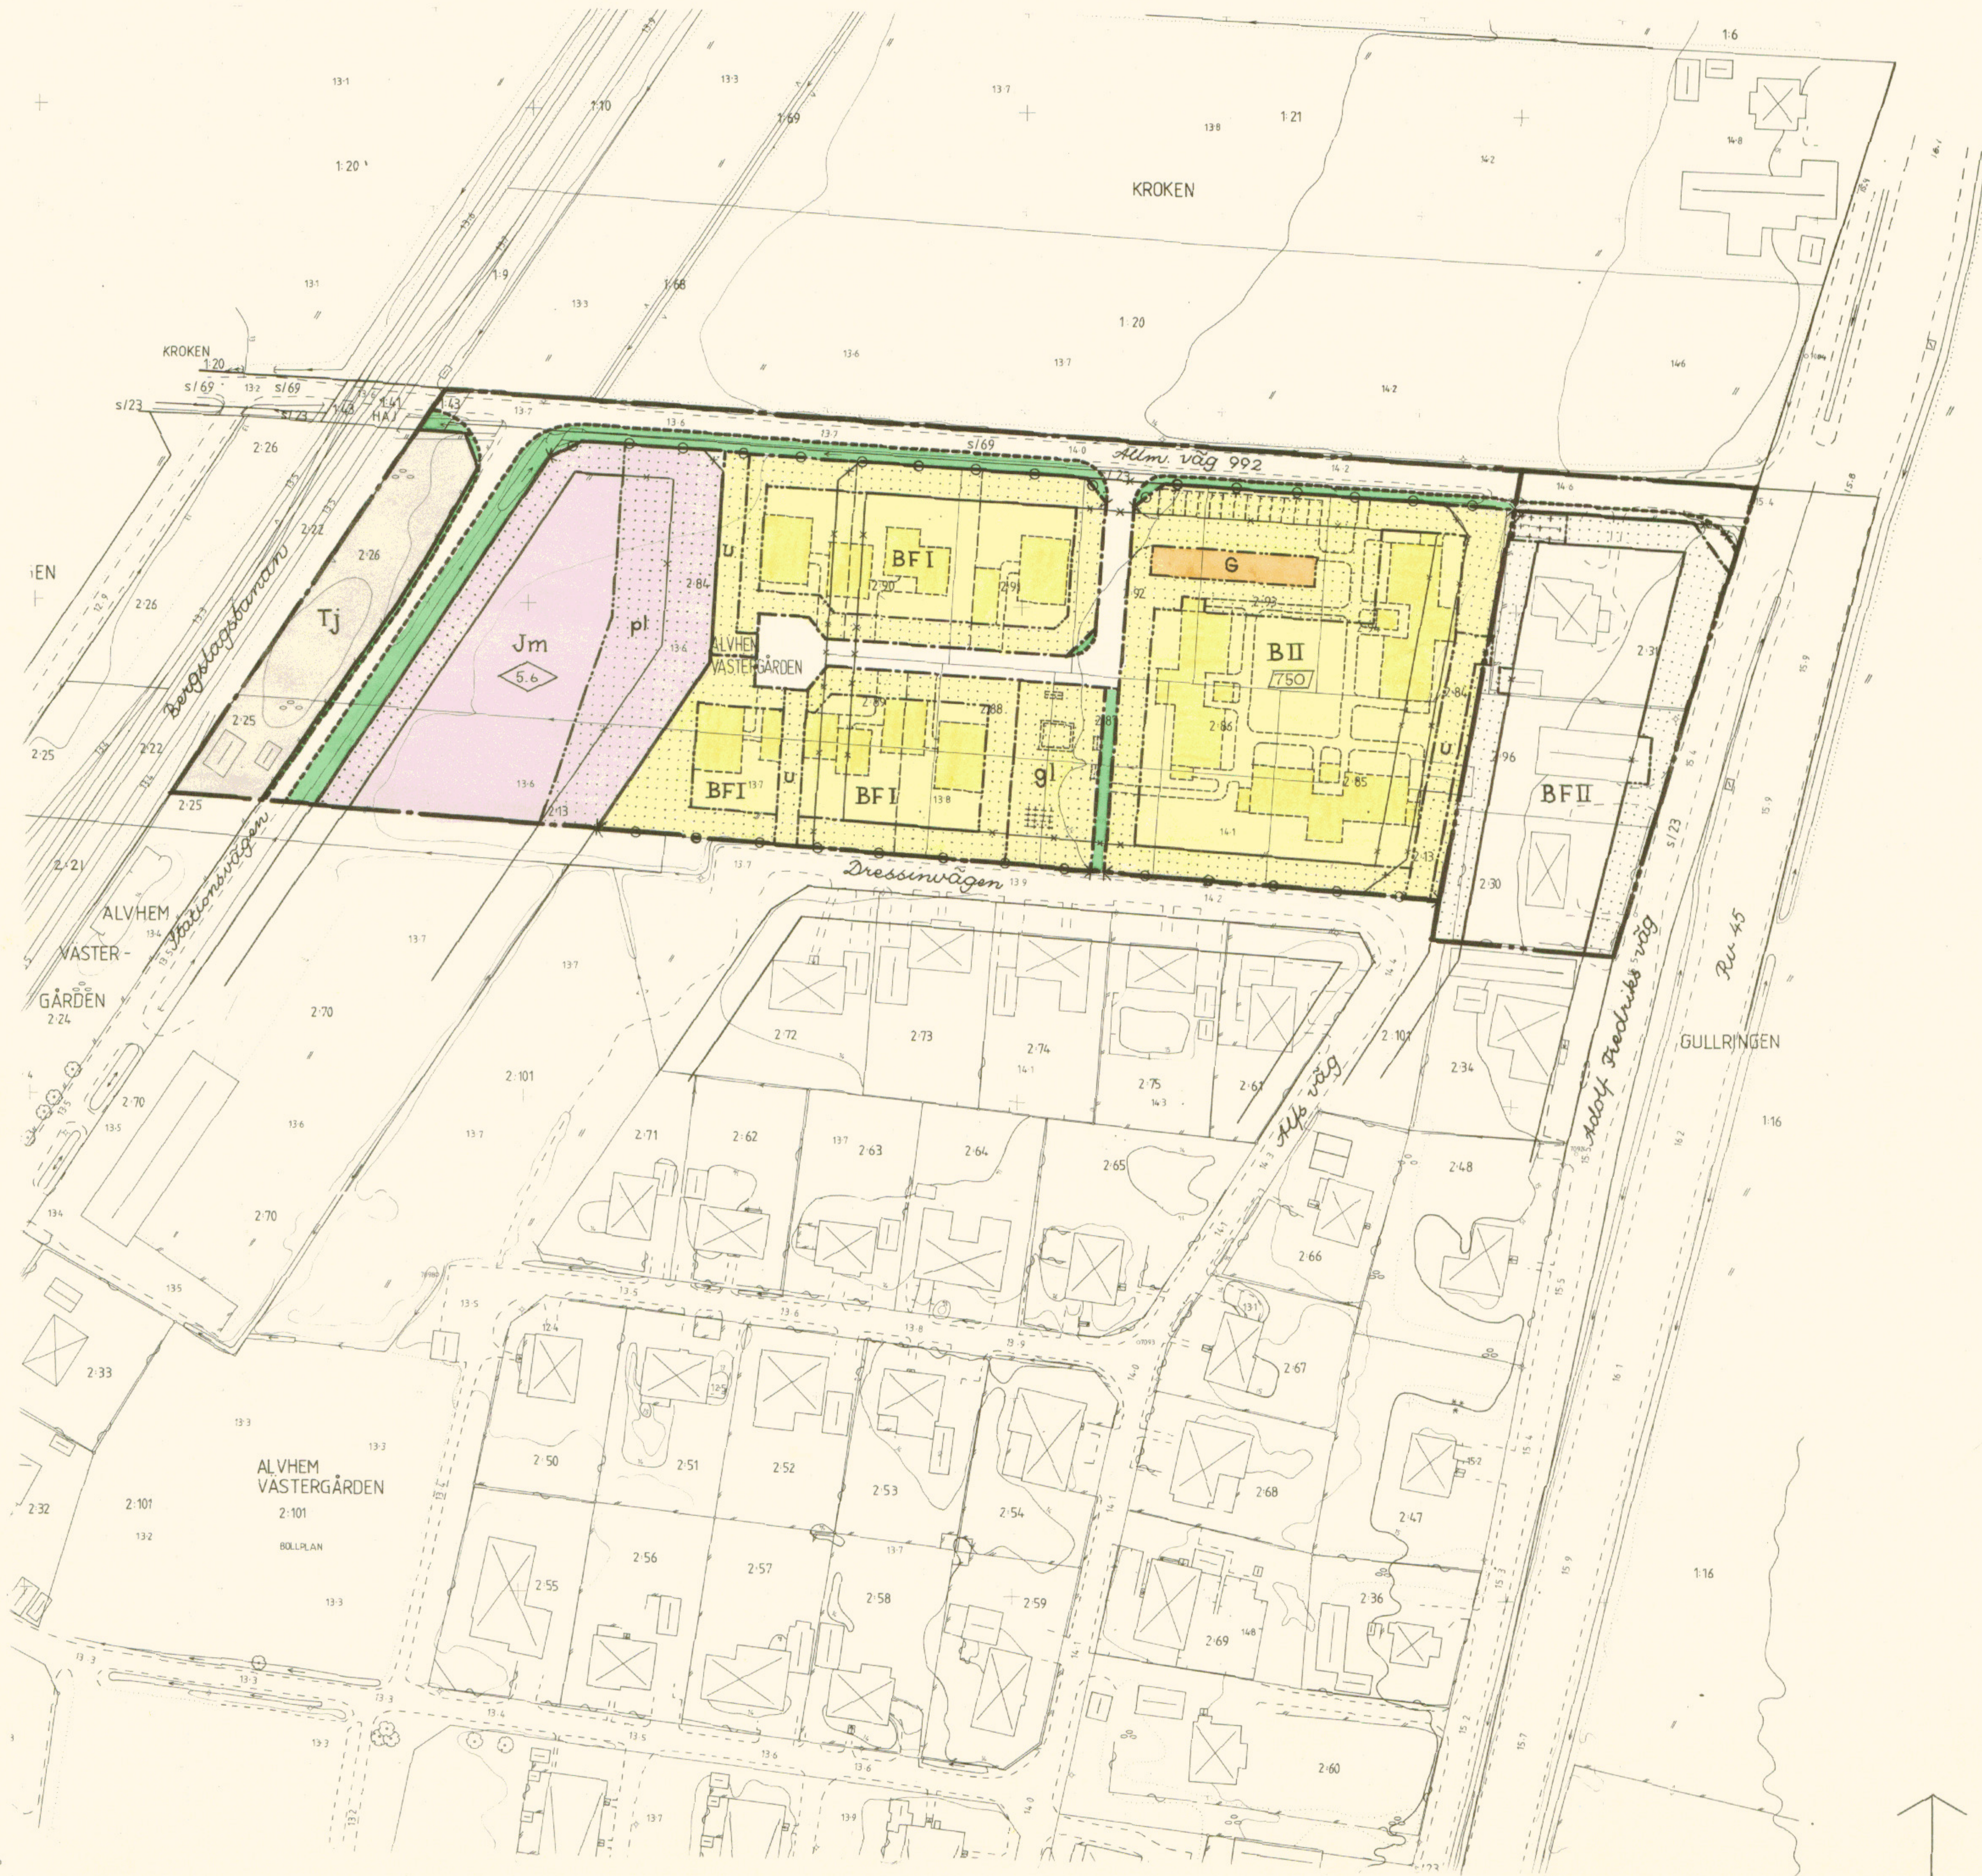

FÖRSLAG TILL ÄNDRING I BYGGNADSPLANEN FÖR
ALVHEM, NORRA DELEN
OMFATTANDE DEL AV FASTIGHETEN ALVHEM
VÄSTERGÅRDEN 2:84 M FL I ALE KOMMUN,
ÄLVSBOGERS LÄN

UPPRÄTTAT I JUNI 1984 AV
GÖTEBORGS FÖRORTER ARKITEKTKONTORET

Nikolof Lilja *Lennart Dahlberg*
NIBOLOF LJLJA ARKITEKT SÅR LÄNNART DAHLBERG ARKITEKT SÅR

GRUNDKARTAN UPPRÄTTAD 1984 GENOM FÖRMINSKNING AV
BEFINTLIG PRIMÄRKARTA. MÄTKLASS II.
KOORDINATSYSTEM I PLAN OCH HÖJD; GÖTEBORGS

Bertil Larsson
BERTIL LARSSON MÄTNINGSINGENJÖR

FASTIGHETSREDOVISNINGEN HÄNFÖR SIG TILL FASTIGHETSFÖRTECKNING
DATERAD 1984.06.28.

BETECKNINGAR:

GRUNDKARTAN:

- Fastighetsgräns
- - - Väg, gångväg
- Staket
- Stödmur
- Höck
- Dike
- Järnvägsspår
- Nivåkurvor
- ⊗ Befintliga byggnader
- ⊗ Träd
- + Rutnätspunkt, polygonpunkt
- 15.5 Avvägd höjd
- Gällande byggnadsplanlinje

PLANFÖRSLAGET:

LINJEBETECKNINGAR:

- Plangräns
- Områdesgräns, fastställd, avsedd att behållas
- " " " " " " utgå
- " " " " " " ny föreslagen
- Bestämelsegräns, fastställd, avsedd att behållas
- " " " " " " utgå
- " " " " " " ny föreslagen
- Gräns mellan väg och allmän plats, ej avsedd att fastställas
- Föreslagen fastighetsgräns, " " " "
- Illustrationslinje, " " " "

ALLMÄN PLATS:

- Vägmark
- Parkmark

BYGGNADSMARK:

- B Bostäder
- G Garage
- Jm Småindustri


SPECIALOMRÅDE:

- Tj Järnväg

ÖVRIGA BETECKNINGAR

- Mark som inte får bebyggas
- pl Skyddsbalte
- Mark där uthus och dylikt undantagsvis får uppföras
- U Ledningsområde
- gl Mark tillgänglig för gemensam lekplats
- F Fristående hus
- 750 Primär bruksare (BRAP)
- I, II Antal våningar
- 5.6 Byggnadshöjd
- Utfartsförbud. Tvårestreck med pil markerar förbudets slut

SKALA 1:1000

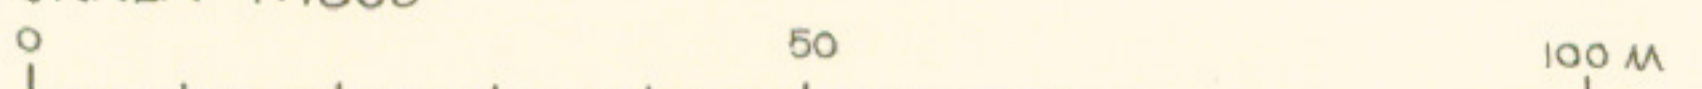

PLAN NR 519
FASTSTÄLLD 1985-07-09