FÖRSLAG TILL ÄNDRING I OCH UTVIDGNING AV BYGGNADSPLANEN
FÖR DEL AV ÄLVÄNGENS STATIONSSAMHÄLLE OMFATTANDE
MADENOMRÅDET, SÖDRA DELEN
I STARRKÄRRS KOMMUN ÄLVSBORGS LÄN

UPPRÄTTAT I FEBRUARI 1970 AV
GÖTEBORGS FÖRORTERS ARKITEKTKONTOR

Nikolaj Olja — Ralph Friberg
NIKOLAJ OLJA, ARKITEKT SAR — RALPH FRIBERG, STADSPLANEINGENJÖR

I SAMARBETE MED CELANDER FORSER LINDGREN ARKITEKTKONTOR AB

GRUNDKARTAN UPPGIORD 1968–69 AV
GÖTEBORGS FÖRORTERS FASTIGHETSKONTOR

Tillhör
STARRKÄRRS BYGGNADSNÄMND

BETECKNINGAR:
GRUNDKARTAN:
- Fastighetsgräns
- Väg
- Gångväg
- Staket
- Stenmur
- Stödmur
- Häck
- Åkerkant
- Dike
- Brunn
- Befintliga byggnader
- Nivåkurvor, Göteborgs höjdsystem
- Vegetationsgräns
- Kraftledning
- Polygonpunkt
- Koordinatpunkt
- Gällande byggnadsplanelinje

PLANFÖRSLAGET:
LINJEBETECKNINGAR:
- Plangräns resp. plangräns med utfartsförbud
- Områdesgräns, fastställd, avsedd att bibehållas
- " , " , " " " med utfartsförbud
- " , " , " " utgå
- " , ny föreslagen
- " med utfartsförbud
- Bestämmelsegräns, fastställd, avsedd att bibehållas
- " , " , " " utgå
- " , ny föreslagen
- Gräns mellan väg och allmän plats, ej avsedd att fastställas
- Föreslagen fastighetsgräns, " " " "
- Illustrationslinje, " " " "

ALLMÄN PLATS:
- Vägmark
- Parkmark

BYGGNADSMARK:
- B — Område för bostadsändamål
- G — " " garageändamål

SPECIALOMRÅDE:
- Es — Område för transformatorstation

ÖVRIGA BETECKNINGAR:
- Mark som icke får bebyggas
- " för uthus och dyl.
- U " tillgänglig för underjordiska ledningar
- F,S — Byggnadssätt
- I — Våningsantal
- + 42.1 — Föreslagen vägnöjd, ej avsedd att fastställas
- " byggnad, " " " "

Madenområdet

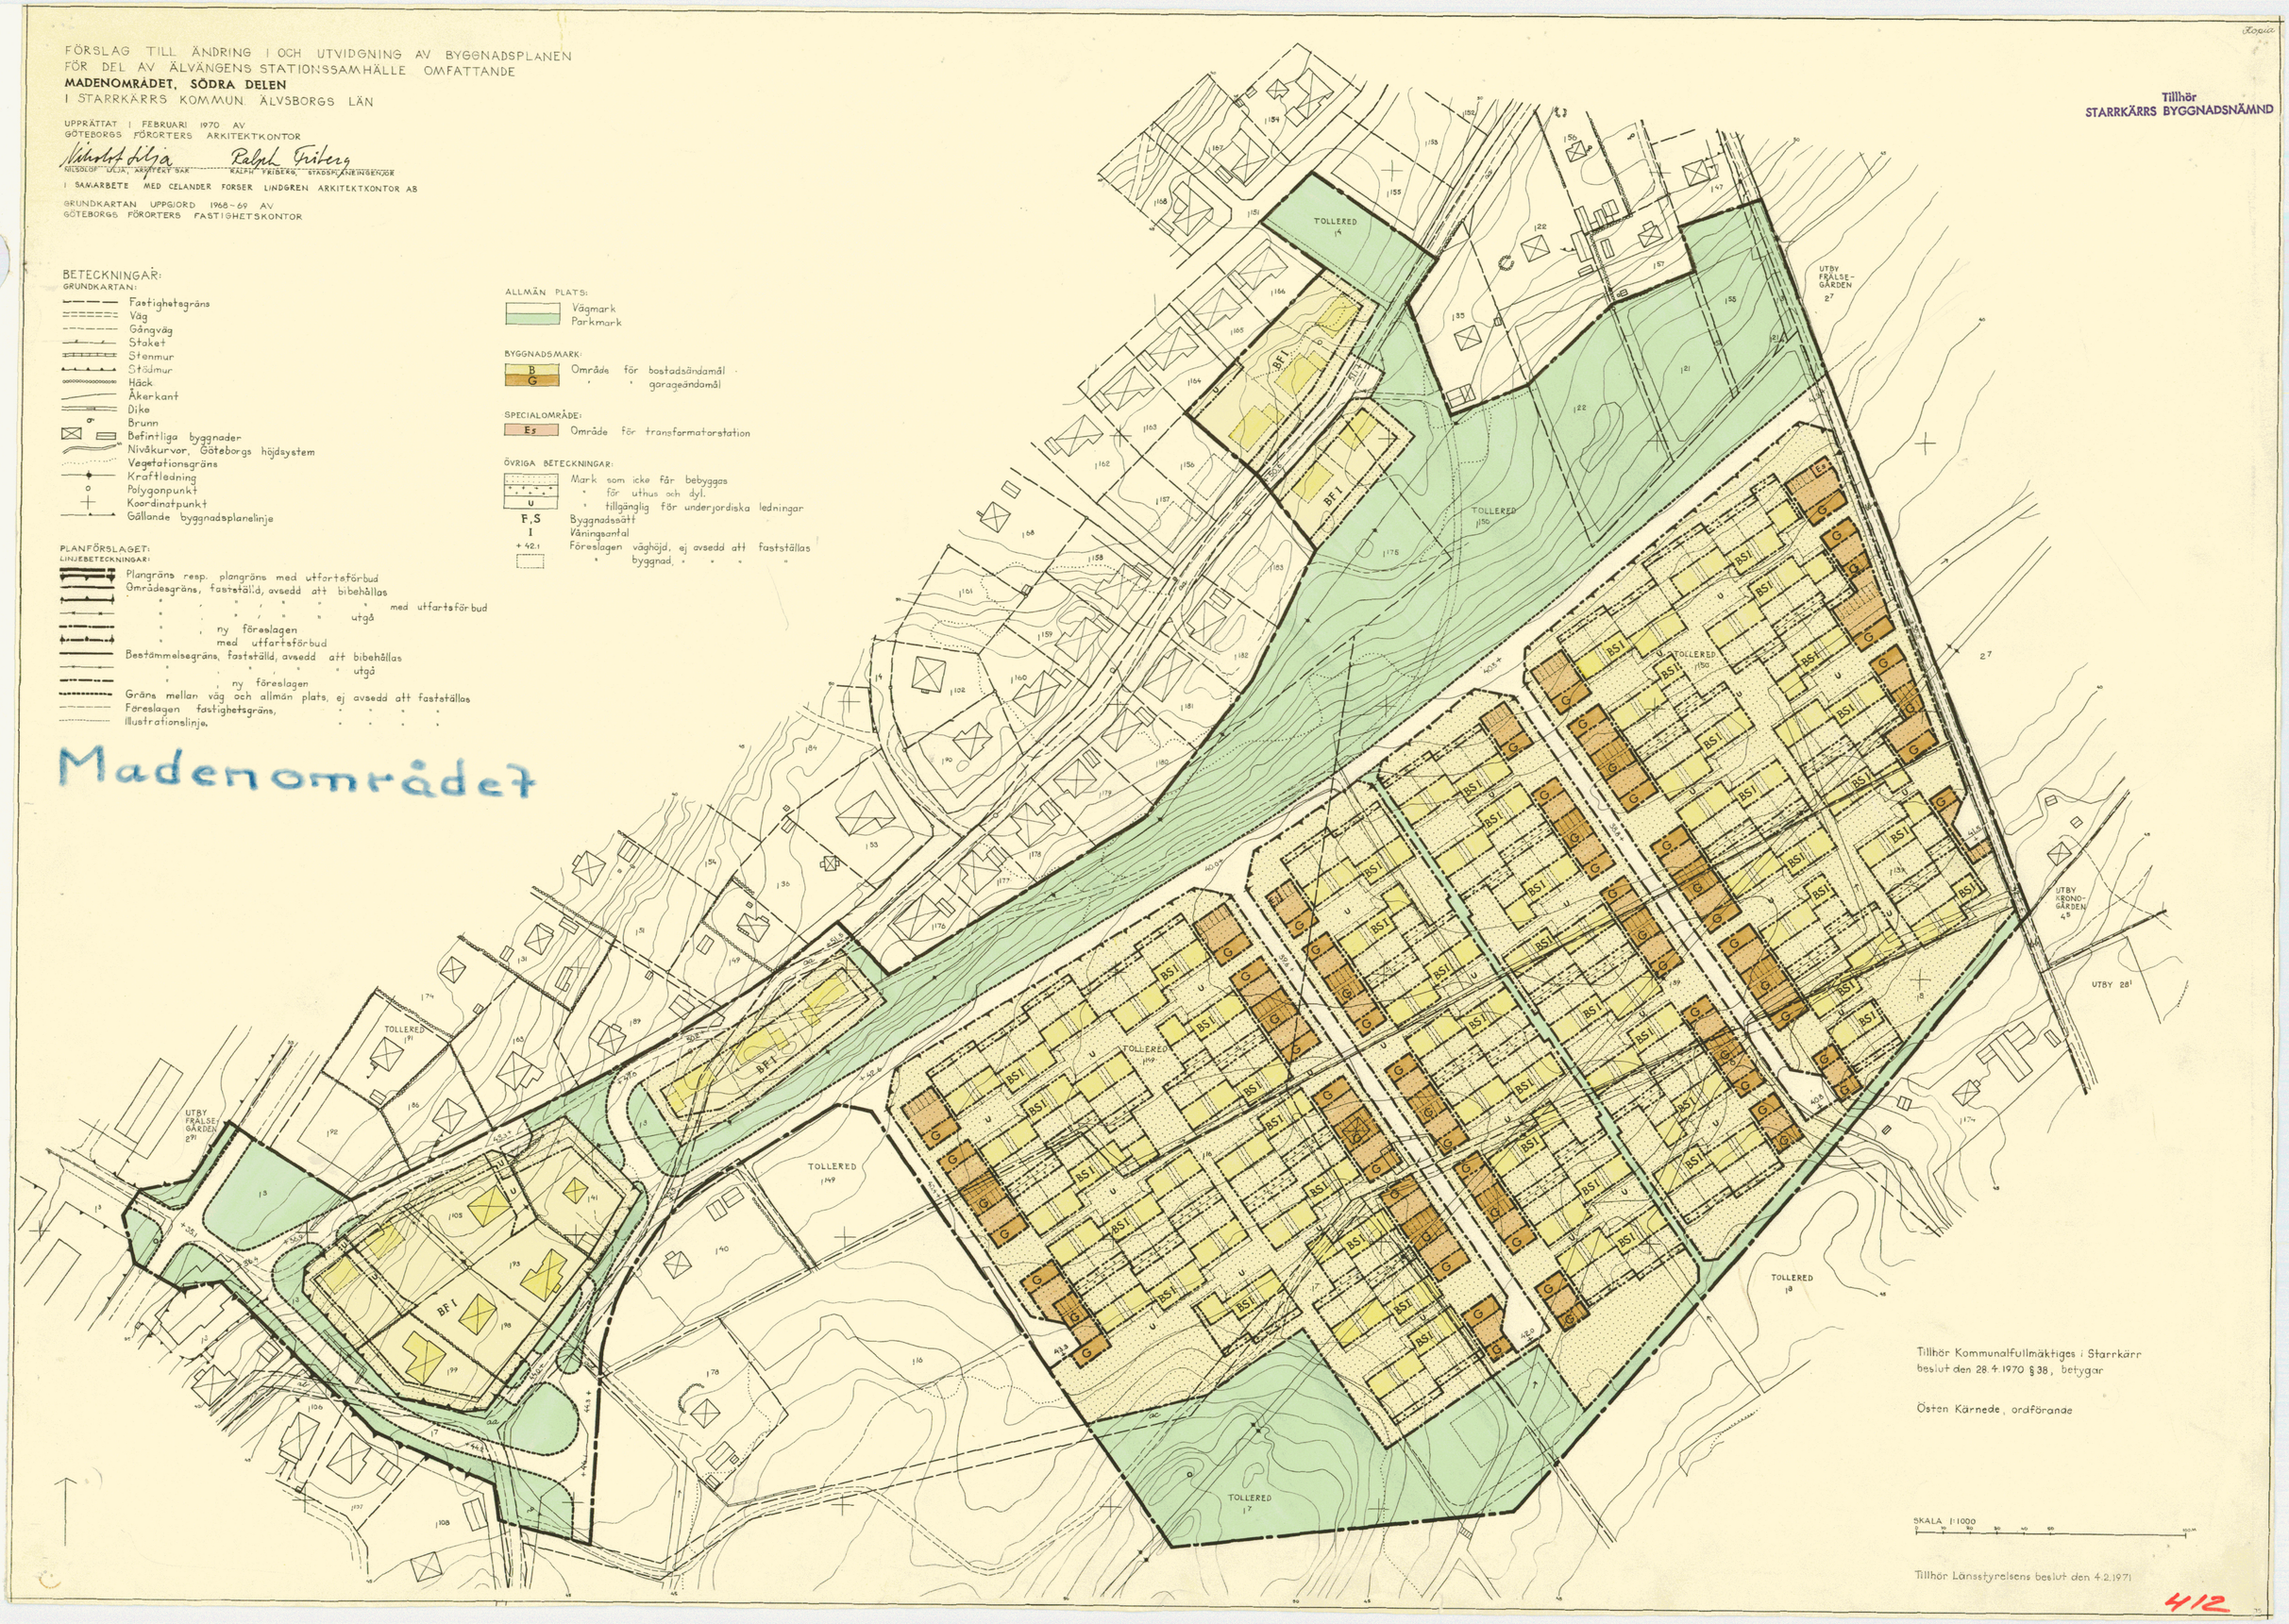

Tillhör Kommunalfullmäktiges i Starrkärr beslut den 28.4.1970 § 38, betygar

Östen Kärnede, ordförande

SKALA 1:1000

Tillhör Länsstyrelsens beslut den 4.2.1971

412