

FÖRSLAG TILL ÄNDRING I BYGGNADSPLANEN FÖR
NOLS CENTRUM
I ALE KOMMUN, ÄLVSBOGERS LAN

UPPRÄTTAT I SEPTEMBER 1978 OCH REVIDERAT I JANUARI 1979 AV
GÖTEBORGS FÖRSTÄDERS ARKITEKTKONTORET
Michael Rönne
NOLSKOGS ULLVÅR ARKITEKT SÅK

Wif Stf
LEIP SÖK ARKITEKT SÅK

GRUNDKARTAN UPPRÄTTAD GENOM UTRÅGS UR ALE KOMMUNS
PRIMÄRKARTVERK UPPRÄTTAT FOTOGRAMMETRISKT ÅR 1976 AV
GÖTEBORGS FÖRSTÄDERS FASTIGHETSKONTORET OCH KOMPLETTERAD
AV ALE KOMMUNS MÄTNINGSKONTOR.
GÖTEBORGS KOORDINATSYSTEM I PLAN OCH HOJD.

BETECKNINGAR:
GRUNDKARTAN:

Fastighetsgränns

- Väg
- Stråket
- Stadmur
- Häck
- Järnväg
- Slänt
- Dike
- Brunn
- Befintliga byggnader
- Nivåkurvor
- Polygonpunkt
- Rutningspunkt
- Gällande stads- och byggnadsplanering
- Befintlig väghöjd
- 12.9
- +13.1

PLANFÖRSLAGET:
LINJEBETECKNINGAR:

- Plangräns
- Områdesgräns, fastställd, avsedd att bibehållas
- "
- "
- Bestämmelsegräns, fastställd, avsedd att bibehållas
- "
- "
- "
- "
- Gräns mellan väg och allmän plats, ej avsedd att fastställas
- Illustrationslinje

ALLMÄN PLATS:

- Vägmärk
- Parkmärk

BYGGNADSMÄRK:

- A Allmänt ändomål
- B Beståder
- BH Beståder och handel
- H Handel
- G Garage

SPECIALOMRÅDE:


- TP Parkering

ÖVRIGA BETECKNINGAR:

- Mark som icke får bebyggas
- " tillgänglig för underjordiska ledningar
- Väningsantal
- Byggnads höjd
- Utfartsbud
- Tvåretreck med pil markerar för-budets slut

Tillhör Kommunfullmäktiges i Ale kommun
Beslut 1979-03-29 § 53 betyg 4

Eric Alexandersson, ordförande

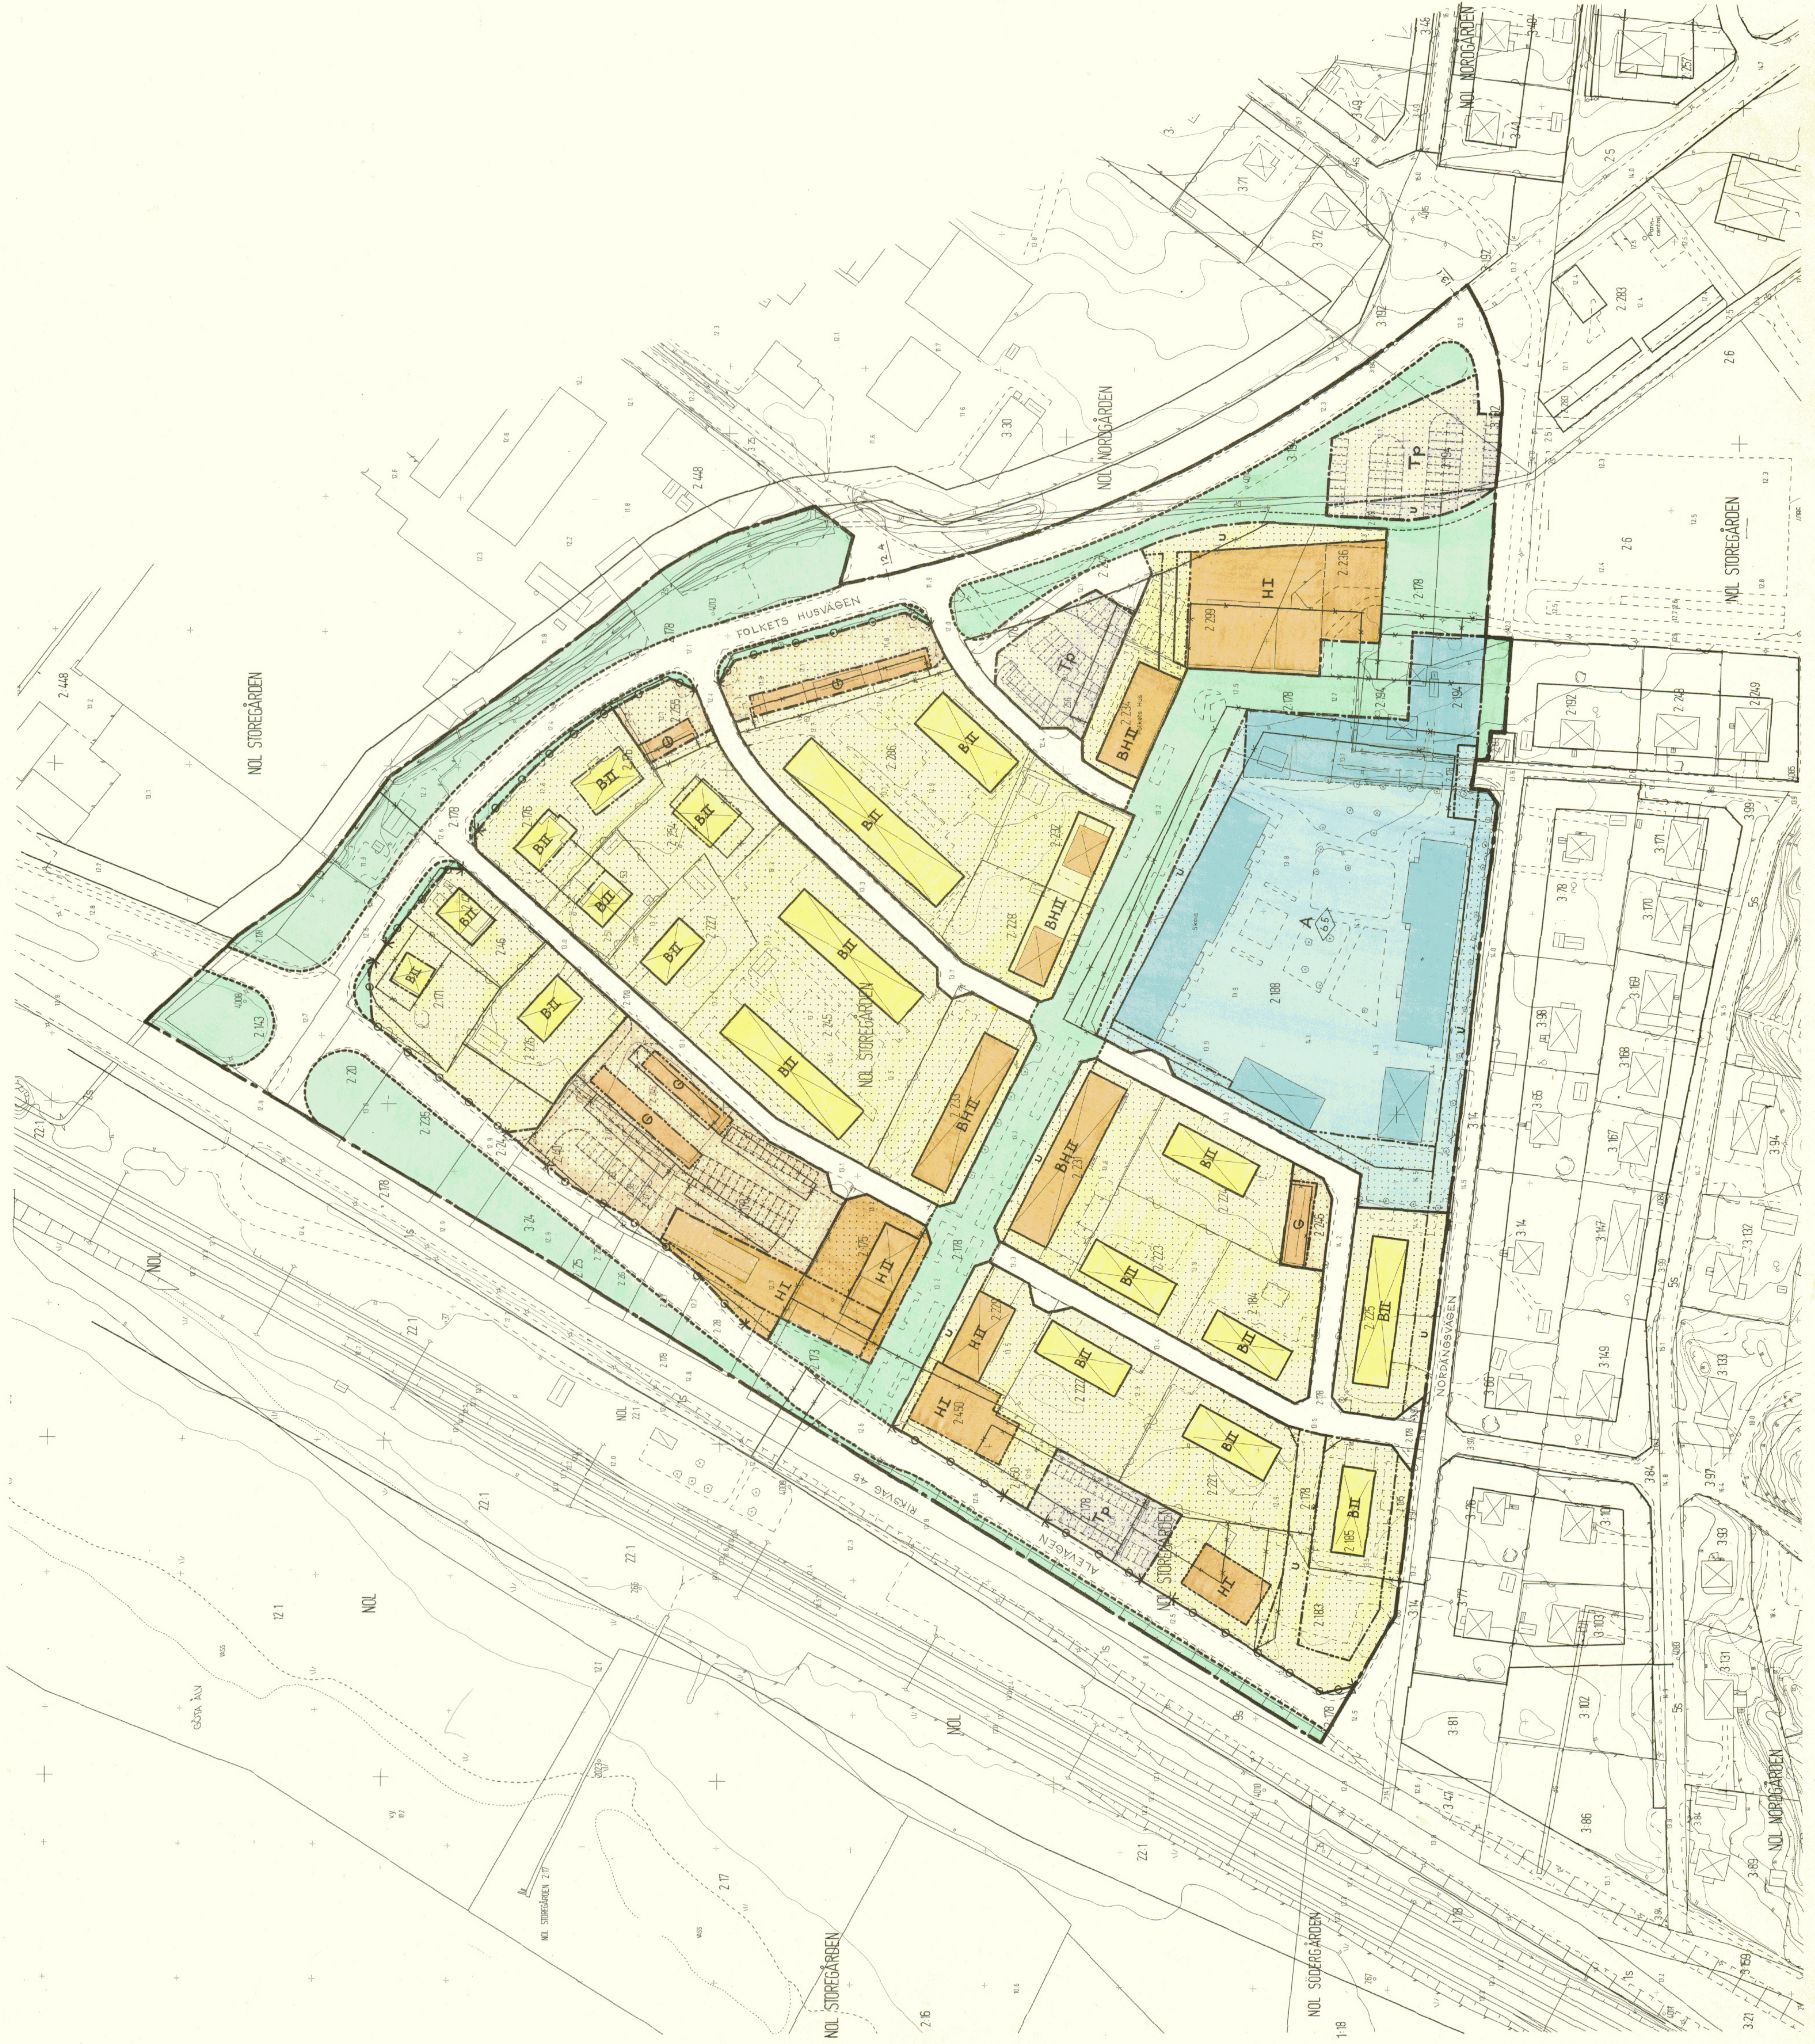

SKALA 1:1000

0 50 100 M