

**PLANBESTÄMMELSER**

Följande gäller inom områden med nedanstående beteckningar  
 Där beteckning saknas gäller bestämmelsen inom hela planområdet.  
 Endast angiven användning och utformning är tillåten.

**GRÄNSBETECKNINGAR**

- Gräns för planområdet
- Användningsgräns
- Egenskapsgräns

**ANVÄNDNING AV MARK**

- Allmän plats  
**NATUR** Naturområde

**Kvartersmark**

- S<sub>1</sub>** Dag- och fritidshem  
**Y** Idrott

**BEGRÄNSNINGAR AV MARKENS BEBYGGANDE**

- Marken får inte bebyggas  
 Marken får endast bebyggas med uthus  
**u** Marken skall vara tillgänglig för allmänna underjordiska ledningar

**MARKENS ANORDNANDE**

- Utfart får inte anordnas

**UTFORMNING**

- I** Högst en våning. Högsta byggnadshöjd 4,5 m  
 Högsta byggnadshöjd för uthus 2,5 m

**ADMINISTRATIVA BESTÄMMELSER**

Genomförandetiden slutar 1995-12-31  
 Kommunen är inte huvudman för allmän plats

**UPPLYSNINGAR**

**ILLUSTRATIONER**

- Illustrationlinje  
*daghem* Illustrationstext

**GRUNDKARTANS BETECKNINGAR**

- Fastighetsgräns
- Väg
- Staket
- Stenmur
- Stödmur
- Häck
- Vegetationsgräns
- Nivåkurvor
- Befintliga byggnader
- Rutnätspunkt
- Polygonpunkt
- Avvägd höjd

Grundkartan är upprättad genom utdrag ur kommunens primärkarteverk januari 1989. Koordinatsystem i plan och höjd: Göteborgs Mätklass: II  
 Fastighetsredovisningen hänför sig till januari 1989


Bertil Larsson, mättningsingenjör

DETALJPLAN FÖR  
**SURTE FÖRSKOLA**  
 (OMRÅDET VID NORDGÄRDESVÄGEN)  
 I SURTE, ALE KOMMUN, ÄLVSBERGS LÄN

UPPRÄTTAD I FEBRUARI 1989 AV  
 GF-ARKITEKTER, SAMHÄLLSPLANERING


*Nils-Lof Lilja* *Lenmarf Dahberg*  
 Nils-Lof Lilja Lenmarf Dahberg  
 Arkitekt SAR Arkitekt SAR

SKALA 1:1000

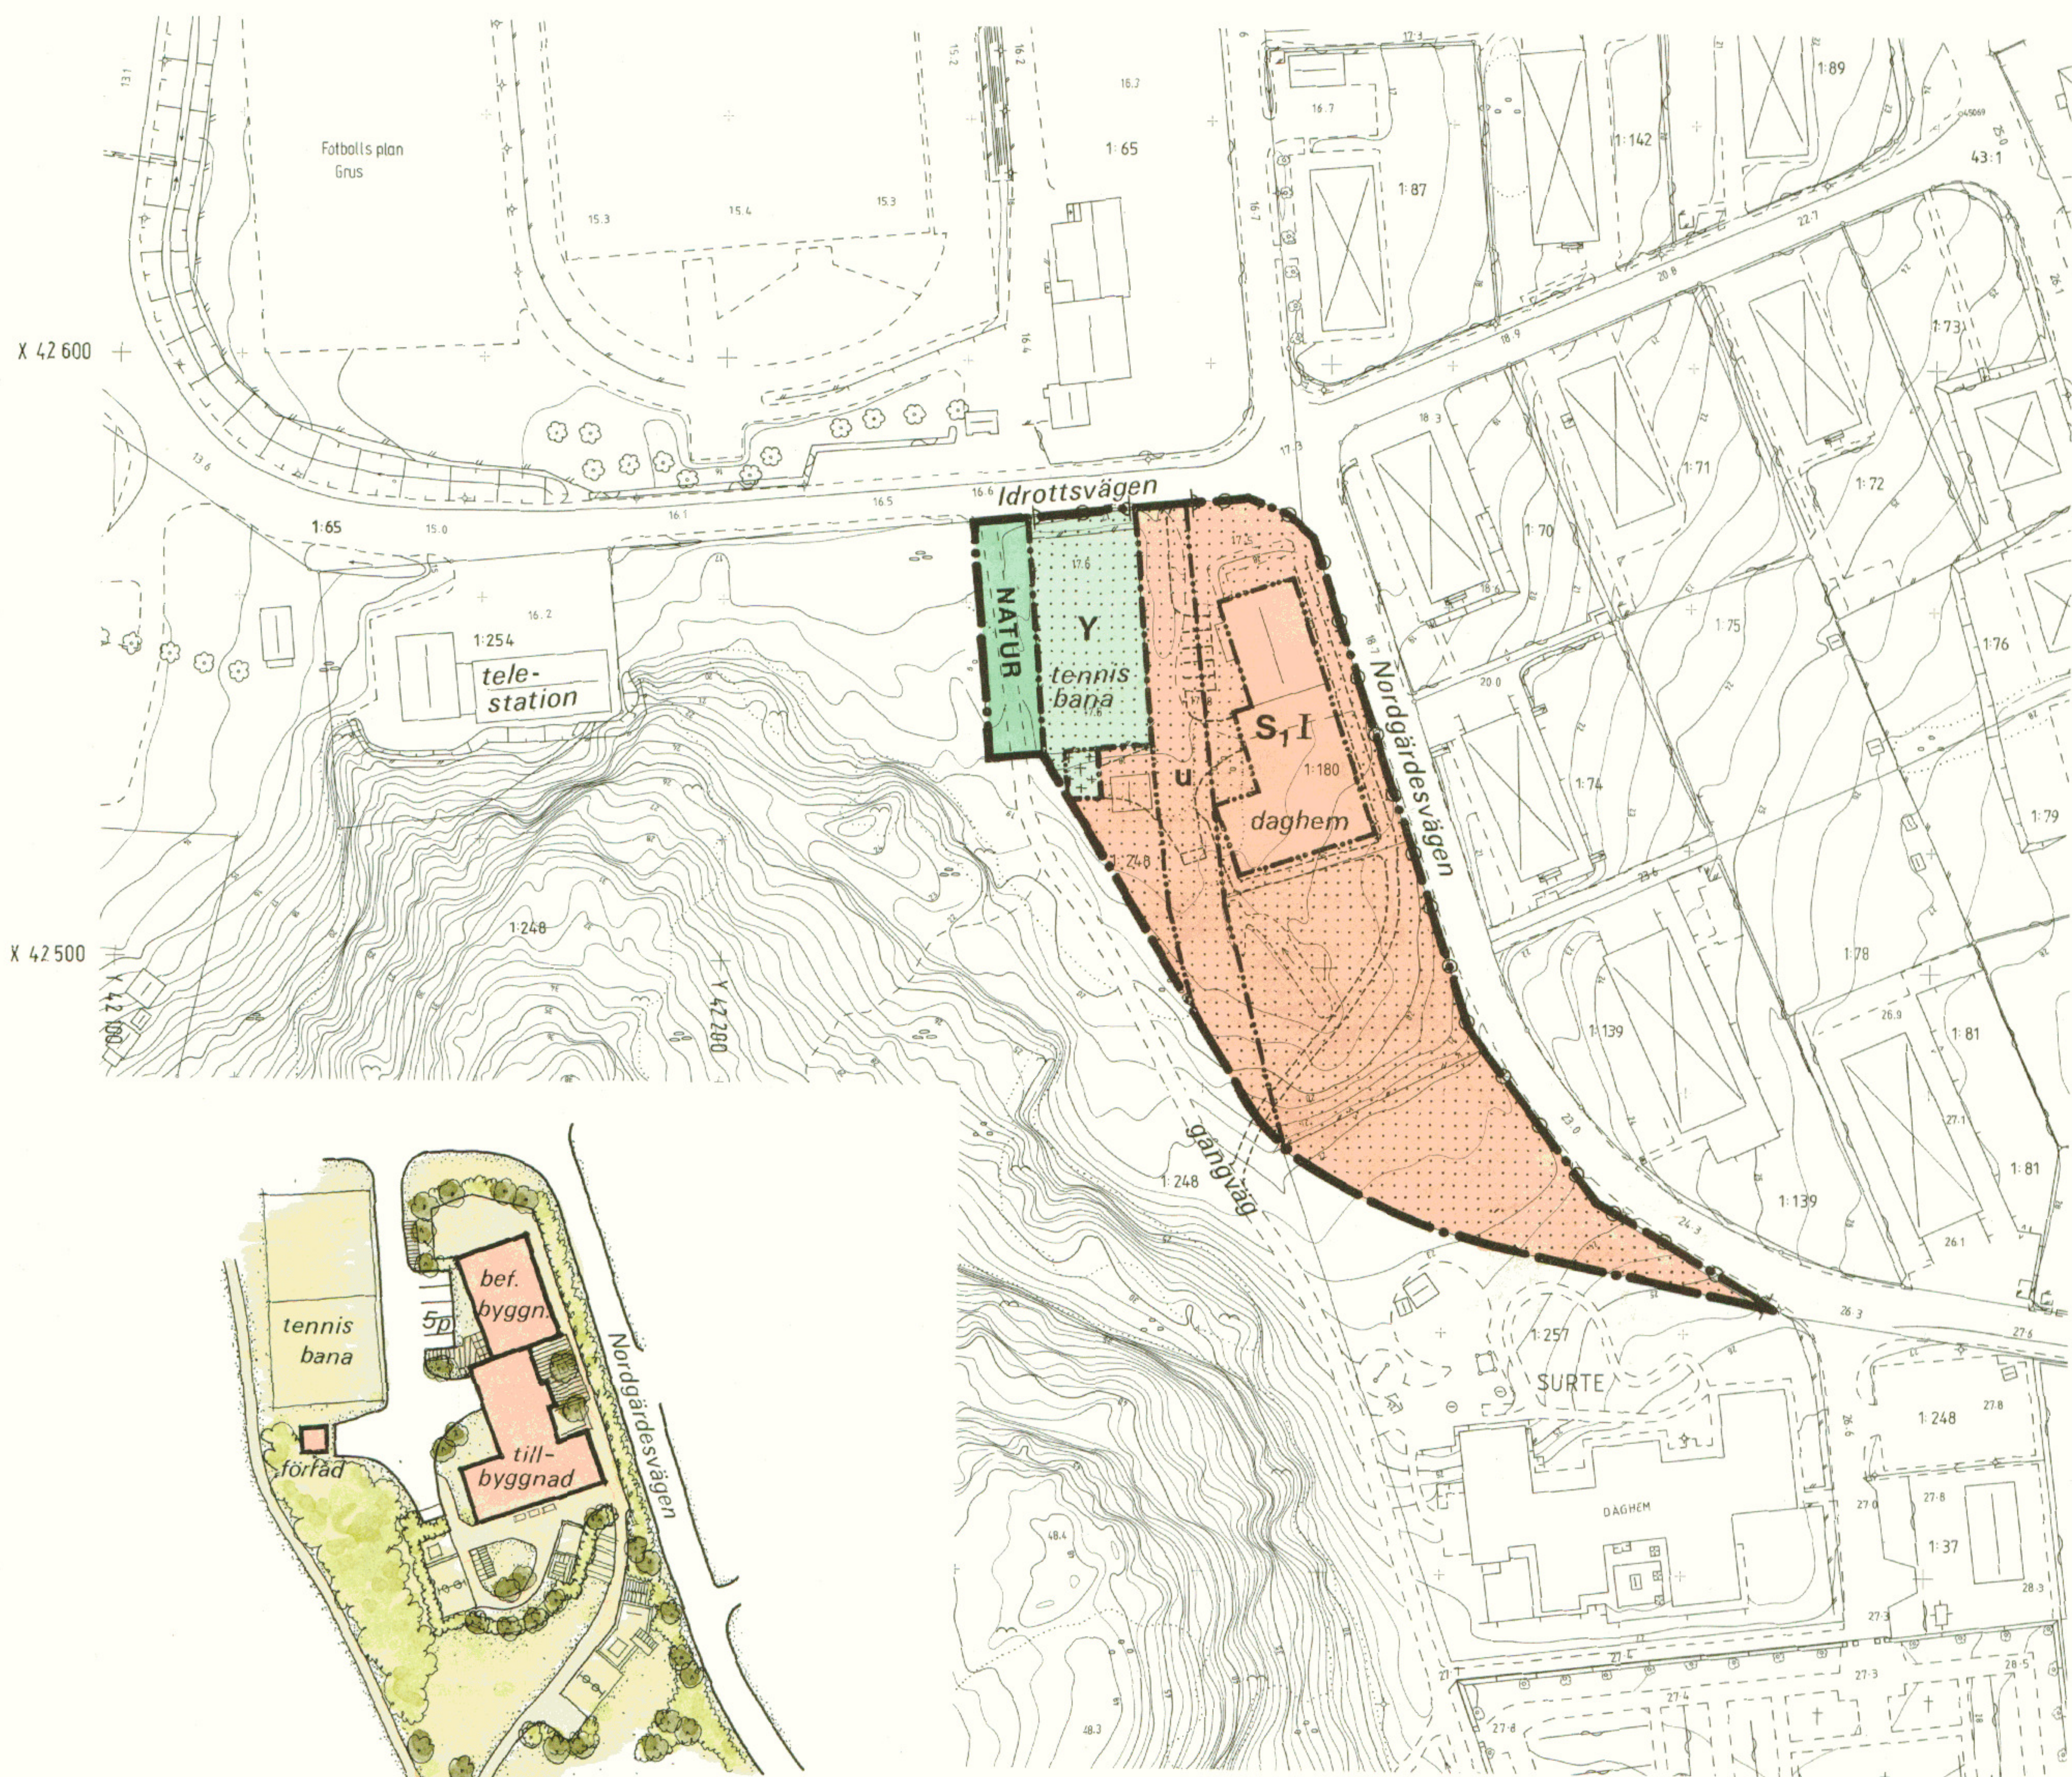

X 42 600

X 42 500

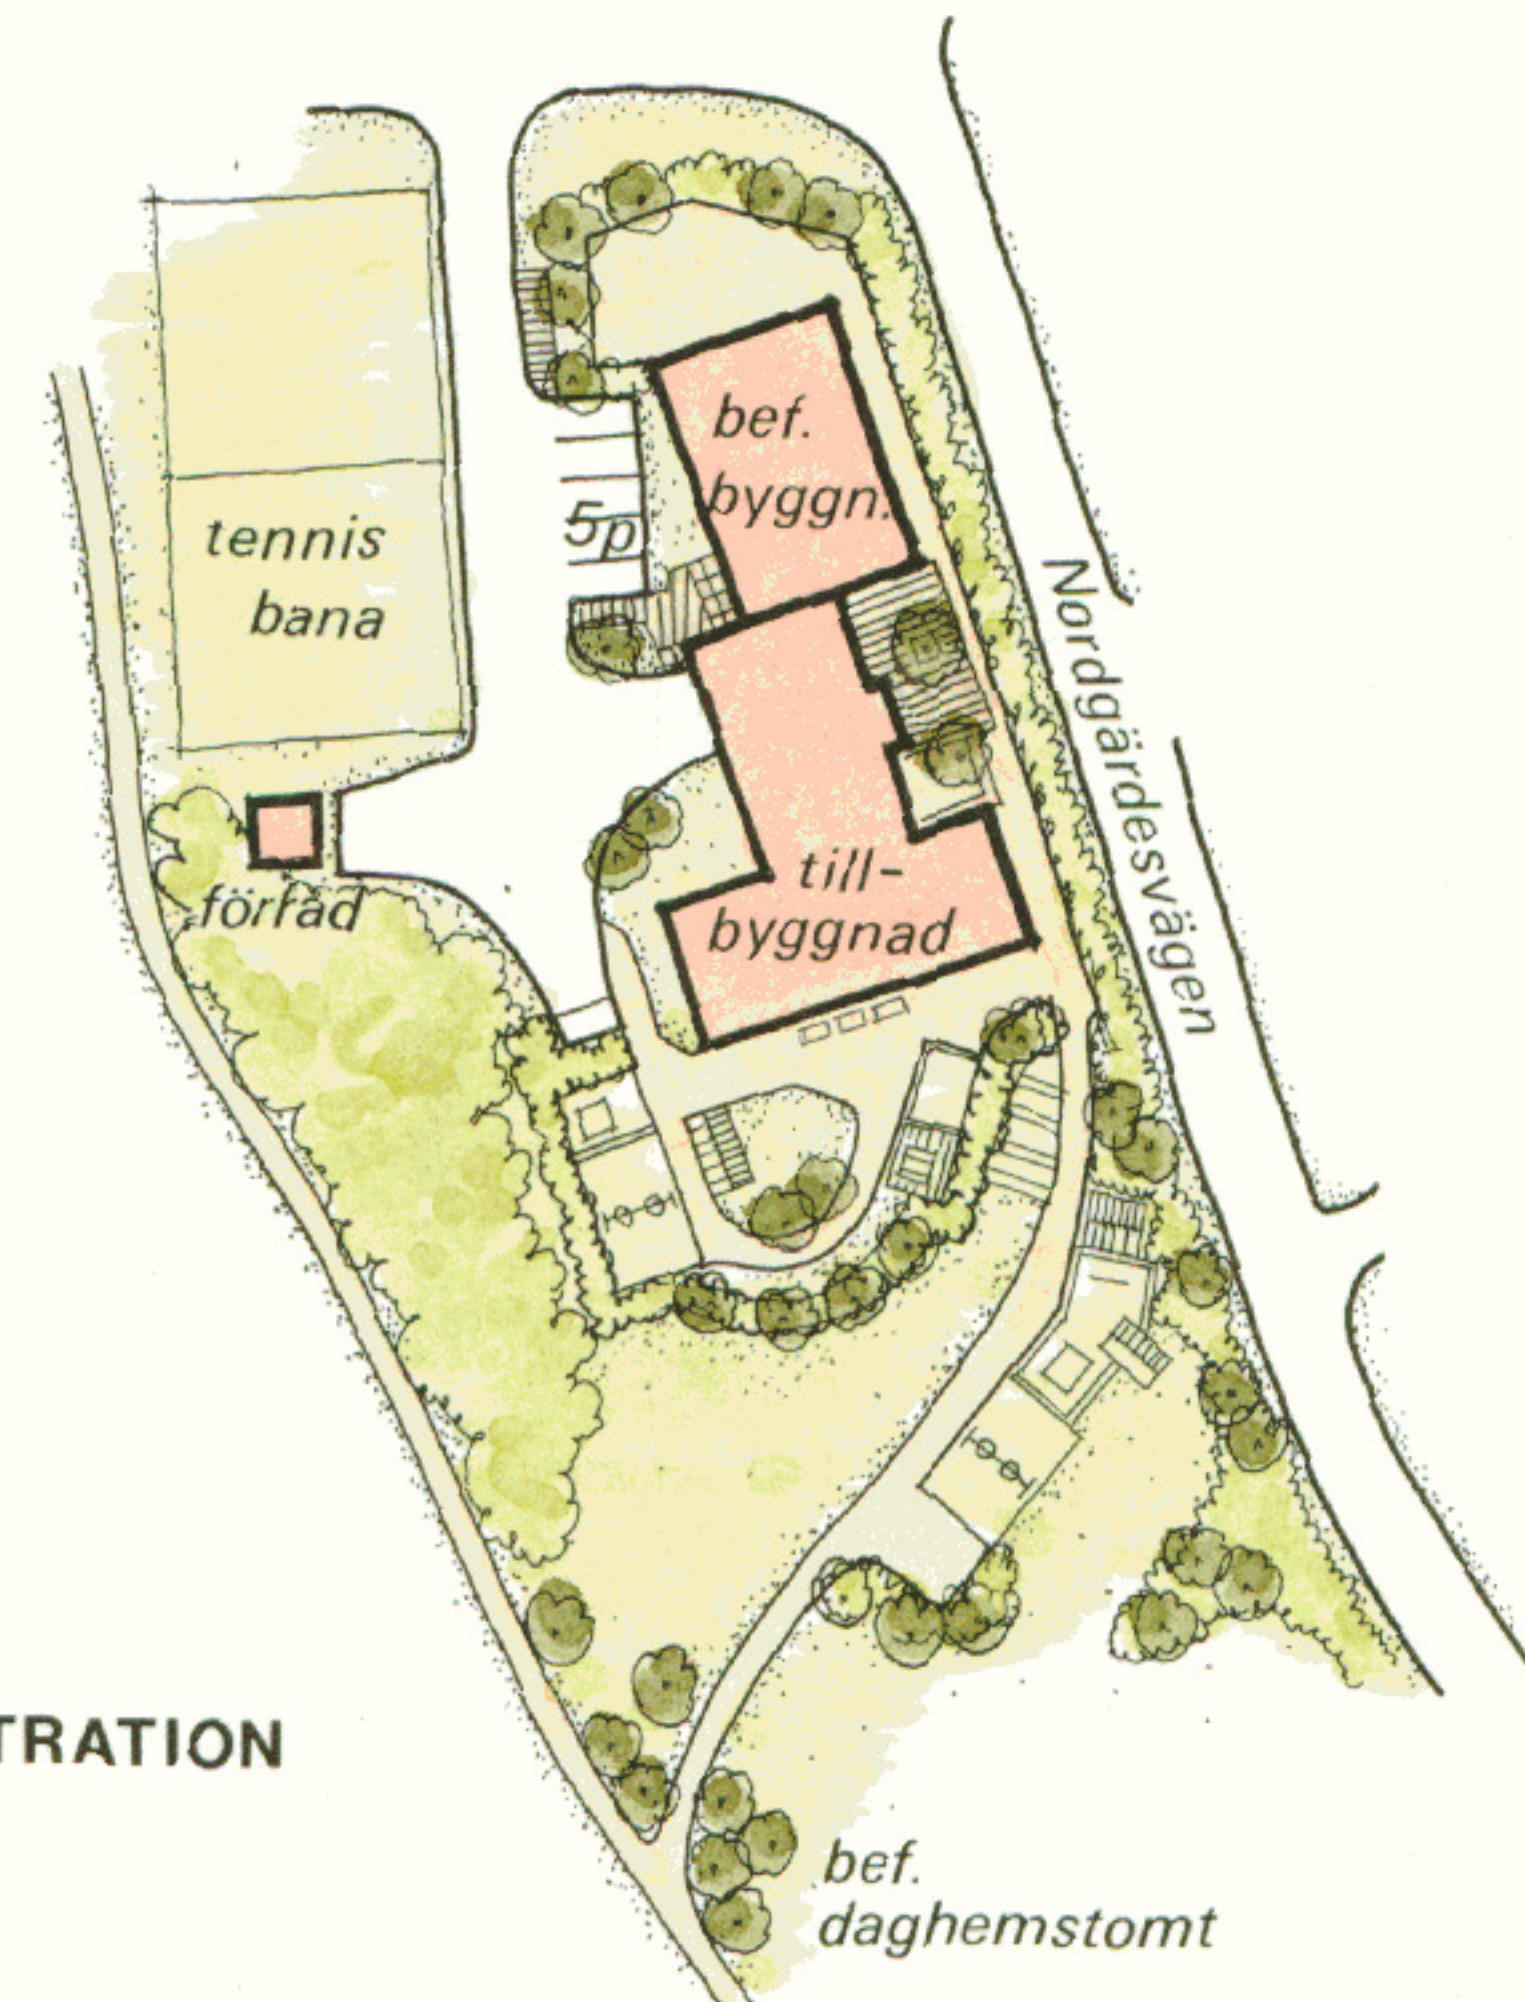

**ILLUSTRATION**

**PLANKARTA**

**BESLUT**

Godkänd av bygg- och miljönämnden 1989-04-05  
 Antagen av KF 1989-05-29  
 Laga kraft 1989-06-20

**HANDLINGARNA BESTÅR AV**

- plankarta med bestämmelser
- planbeskrivning
- genomförandebeskrivning

**Dessutom finns**

- utlåtande
- samrådsredogörelse
- fastighetsförteckning
- geoteknisk undersökning