517

Blad 1 av 2

Ale kn

Topia

FÖRSLAG TILL ÄNDRING I OCH UTVIDGNING AV BYGGNADSPLANEN FÖR
SKEPPLANDA NORRA
OMFATTANDE DEL AV FASTIGHETEN SKEPPLANDA PRÄSTEGÅRDEN 1:1 M.FL
I ALE KOMMUN, ÄLVSBORGS LÄN

UPPRÄTTAT I SEPTEMBER 1982 AV
GÖTEBORGS FÖRORTER ARKITEKTKONTORET

Nilsolof Lilja — Lennart Dahlberg

NILSOLOF LILJA ARKITEKT SAR — LENNART DAHLBERG ARKITEKT SAR

GRUNDKARTAN UPPRÄTTAD ÅR 1982 GENOM FÖRMINSKNING, SAMFOTOGRAFERING OCH KOMPLETTERING AV BEFINTLIG PRIMÄRKARTA.
MÄTKLASS II. KOORDINATSYSTEM I PLAN OCH HÖJD; GÖTEBORGS

Bertil Larsson

BERTIL LARSSON, MÄTNINGSINGENJÖR

FASTIGHETSREDOVISNINGEN HÄNFÖR SIG TILL FASTIGHETSFÖRTECKNING DATERAD 1982-08-26

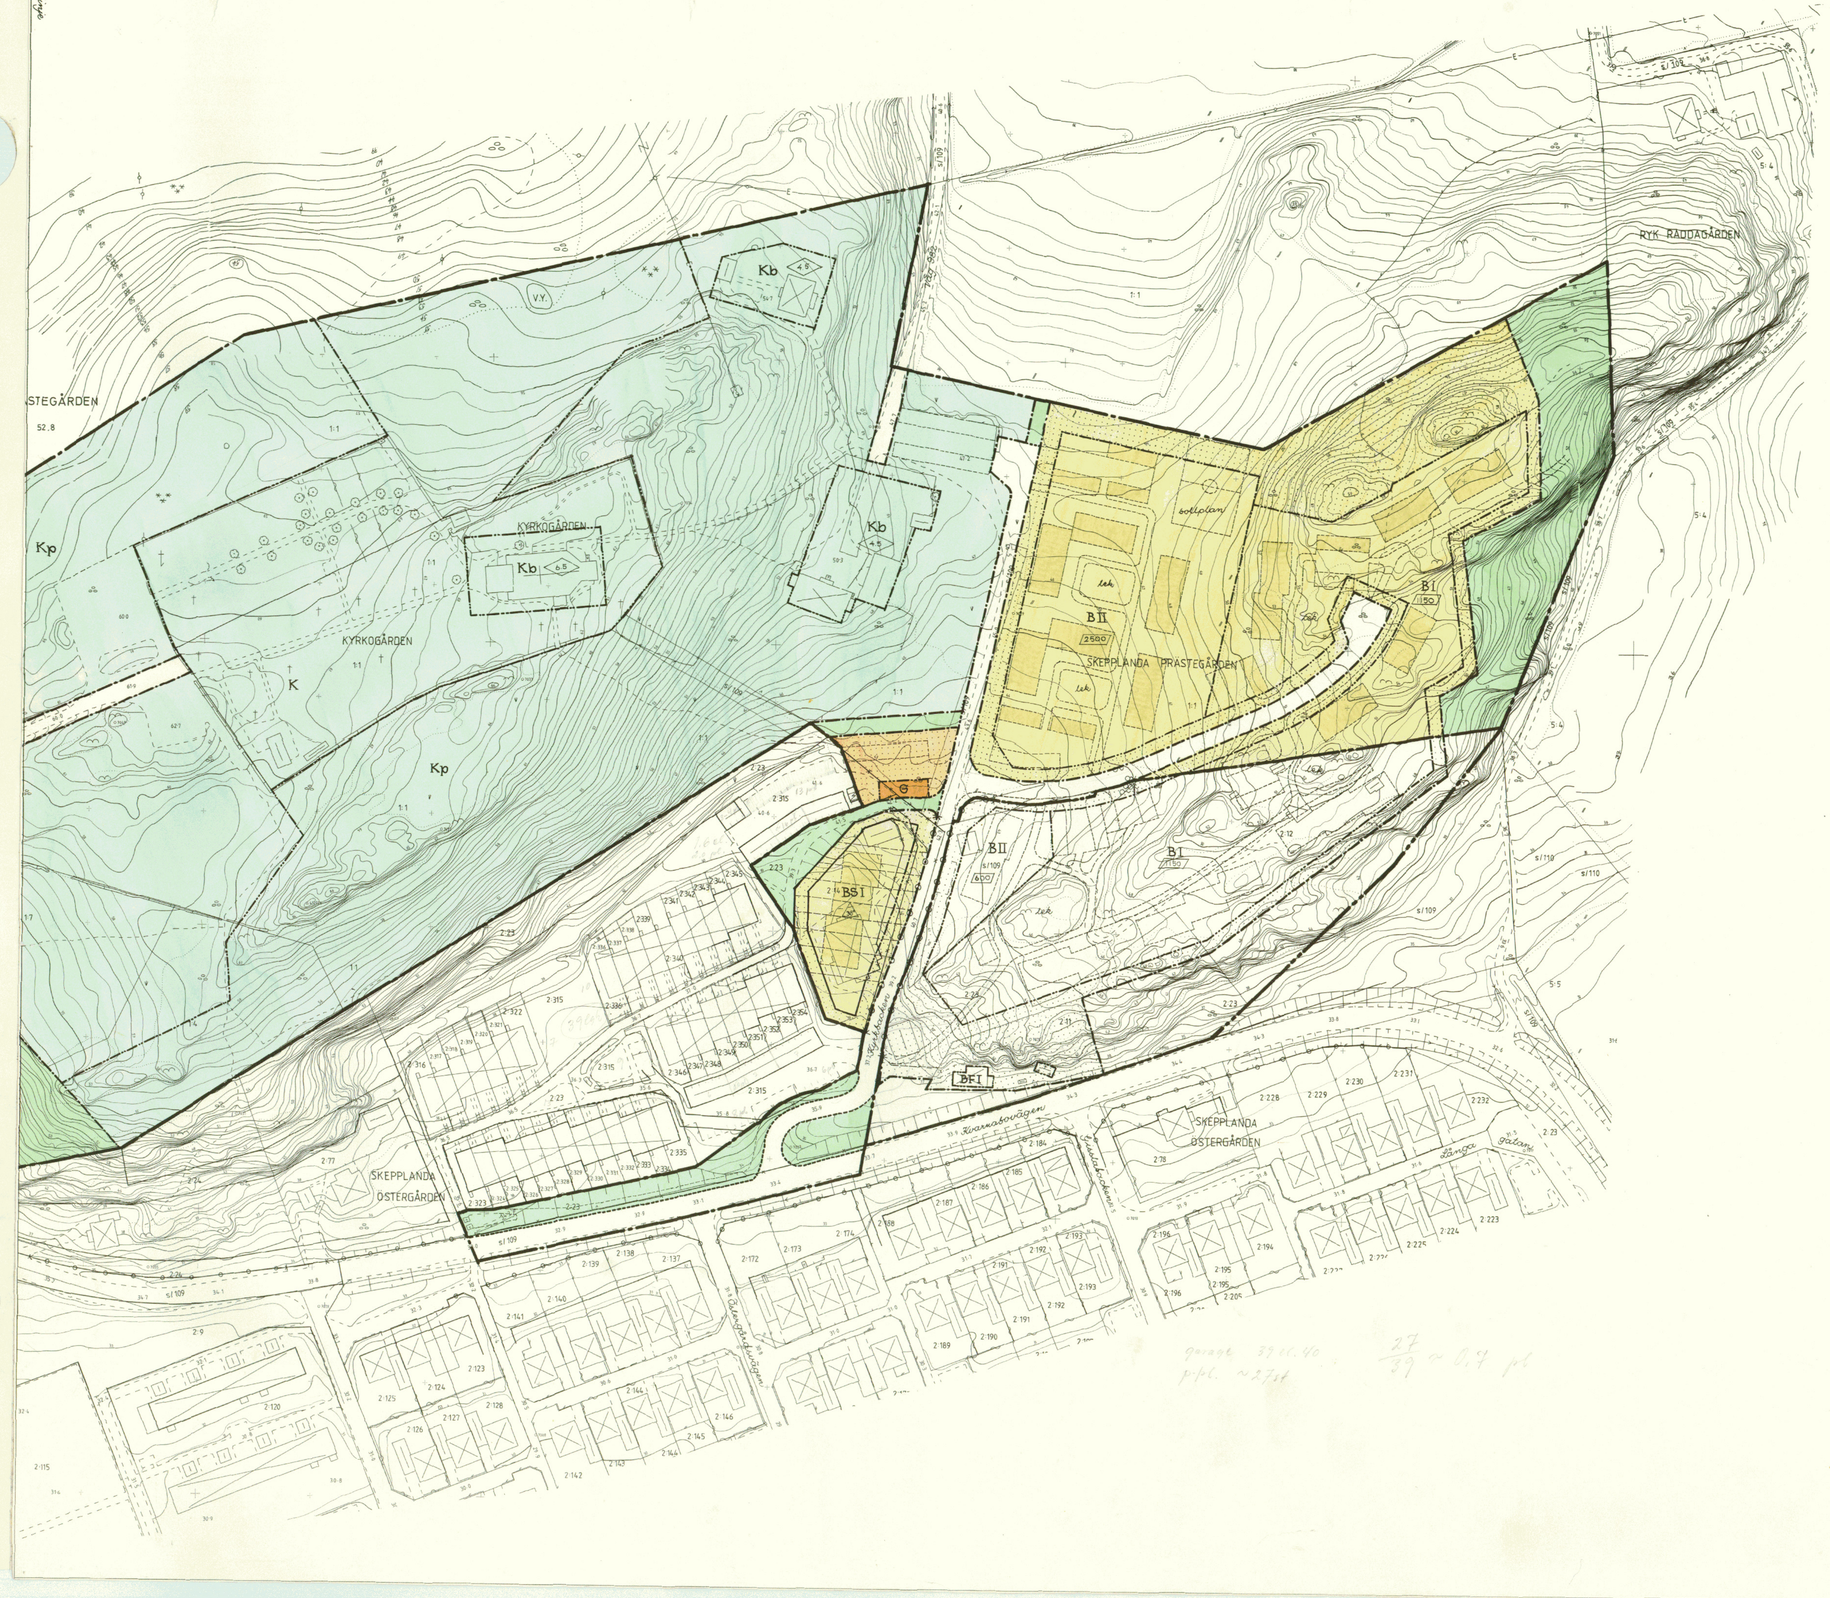

BETECKNINGAR:
GRUNDKARTAN:

- Fastighetsgräns
- Väg, gångväg
- Slänt
- Staket
- Häck
- Stenmur
- Stödmur
- Dike
- Kraftledning
- Brunn
- Nivåkurvor
- Vegetationsgräns
- Befintliga byggnader
- Rutnätspunkt
- Polygonpunkt
- Gällande byggnadsplanelinjer

PLANFÖRSLAGET:
LINJEBETECKNINGAR:

- Plangräns
- Områdesgräns fastställd, avsedd att behållas
- " " " " utgå
- " ny föreslagen
- Bestämmelsegräns fastställd, avsedd att behållas
- " " " " utgå
- " ny föreslagen
- Gräns mellan väg och allmän plats, ej avsedd att fastställas
- Föreslagen fastighetsgräns. " " " "
- Illustrationslinje. " " " "

ALLMÄN PLATS:

- Vägmark
- Parkmark

BYGGNADSMARK:

- B — Bostader
- G — Garage

SPECIALOMRÅDEN:

- K — Kyrkligt ändamål, begravningsändamål
- Kb Kp — " " , ej begravningsändamål

ÖVRIGA BETECKNINGAR:

- Mark som inte får bebyggas
- pl — Planteringszon
- Mark där uthus och dyl undantagsvis får uppföras
- U — Ledningsområde
- F — Fristående hus
- S — Sammanbyggda hus
- 2500 — Primär bruksarea BRAp
- I, II — Antal våningar
- 4,8 — Byggnadshöjd
- Föreslagen byggnad, ej avsedd att fastställas
- Utfartsförbud
- 24° — Taklutning

- Gräns för område som av Kommunfullmäktige undantagits från antagande.

Tillhör Kommunfullmäktiges i Ale
beslut 1982.12.16 § 176 betygar

Eric Alexandersson

Eric Alexandersson ordförande

SKALA 1:1000

0 50 100 m

Plan nr 517