

FÖRSLAG TILL ÄNDRING I STADSPLANEN
FÖR FRÄLSEGÅRDSOMRÅDET OMFATTANDE
OMRÅDE VID GAMLA VÄGEN
I ÄLVÄNGEN, ALE KOMMUN, ÄLVSBOGERS LÄN

UPPRÄTTAT I AUGUSTI 1979 AV
GÖTEBORGS FÖRORTERS ARKITEKTKONTOR

Nilsolof Lilja
NILSOLÖF LILJA ARKITEKT SÄR

Leif Löf
LEIF LÖF ARKITEKT SÄR

GRUNDKARTAN UPPRÄTTAD 1979 AV GÖTEBORGS FÖRORTERS FASTIGHETSKONTOR
KOORDINATSYSTEM I PLAN OCH HÖJD; GÖTEBORGS
KARTAN UPPRÄTTAD FOTOGRAMMETRISKT, HUSTAKENS BEGRÄNSNINGSLINJER KARTERADE

BETECKNINGAR:

GRUNDKARTAN:

- Fastighetsgräns
- - - - - Väg, gångväg
- Dike
- Stödmur
- Stenmur
- Staket, häck
- Elledning
- Vegetationsgräns
- ⊠ Befintliga byggnader
- ~ Nivåkurvor
- o o o o + Polygonpunkt; rutnätspunkt
- Gällande stadsplanelinje
- 557 Befintlig väghöjd

PLANFÖRSLAGET:

LINJEBETECKNINGAR:

- Plangräns
- Områdesgräns fastställd, avsedd att bibehållas
- x - x " " " " utgå
- - - - - " " " " ny föreslagen
- Bestämmelsegräns, fastställd, avsedd att bibehållas
- x - x " " " " utgå
- - - - - " " " " ny föreslagen
- - - - - Gräns mellan gata och allmän plats, ej avsedd att fastställas
- - - - - Illustrationslinje, " " " "

ALLMÄN PLATS:


- Gata
- Park

BYGGNADSKVARTER:

- B Bostäder

ÖVRIGA BETECKNINGAR:

- ⊠ Mark som icke får bebyggas
- ⊠ tillgänglig för underjordiska ledningar
- F, I Byggnadssätt; Våningsantal
- + 54.5 Gatu höjd, fastställd, avsedd att bibehållas
- (+ 55.6) " " " " utgå
- + 54.6 " " " " ny föreslagen
- Föreslagen byggnad, ej avsedd att fastställas

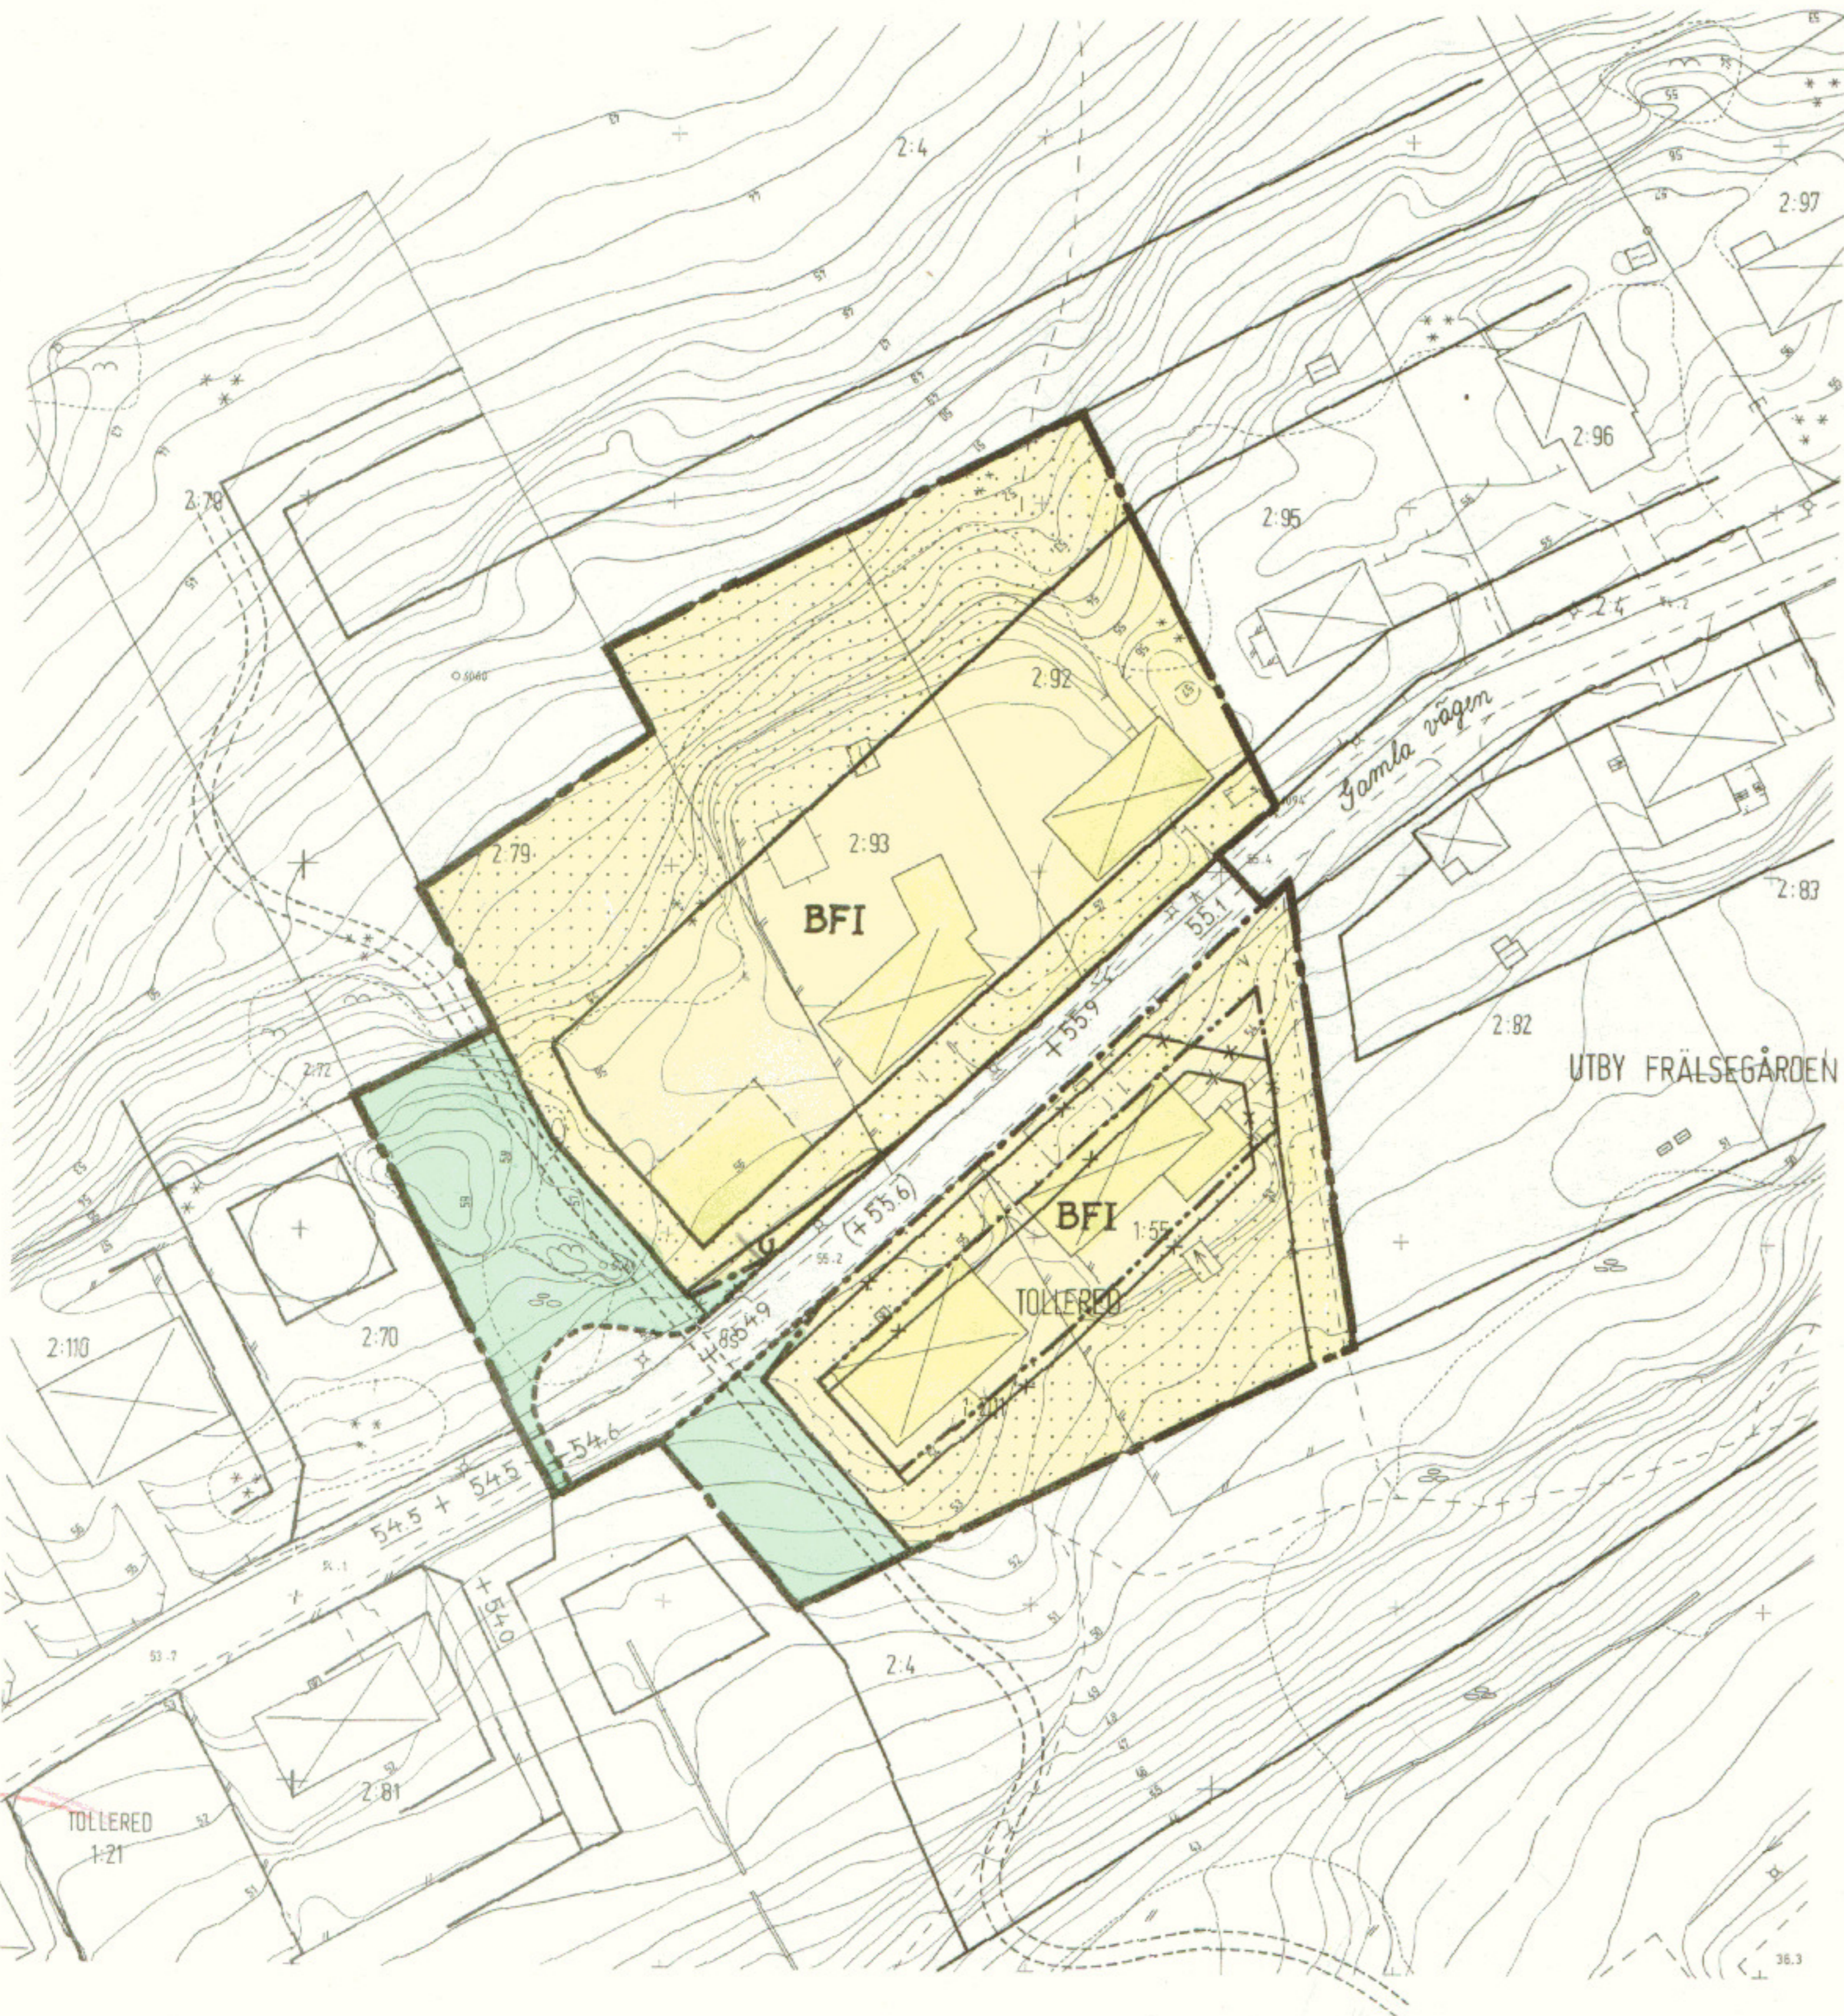

Tillhör Kommunfullmäktiges i Ale
beslut 1980.04.24 § 71 betygar:

Eric Alexandersson
Eric Alexandersson, ordförande

Fastställd av länsstyrelsen 1980-09-12

SKALA 1:1000

