Kopia

416

FÖRSLAG TILL STADSPLAN FÖR
MADENS SKOLOMRÅDE
I STARRKÄRRS KOMMUN, ÄLVSBORGS LÄN

UPPRÄTTAT I APRIL 1973 AV
GÖTEBORGS FÖRORTER, ARKITEKTKONTORET

NILSOLOF LILJA ARKITEKT SAR NILS-INGVAR GUSTAFSSON ARKITEKT SAR

GRUNDKARTAN UPPRÄTTAD ÅREN 1967-69
OCH KOMPLETTERAD ÅR 1973 AV
GÖTEBORGS FÖRORTER, FASTIGHETSKONTORET

SKALA 1:1000

0 50 100 M

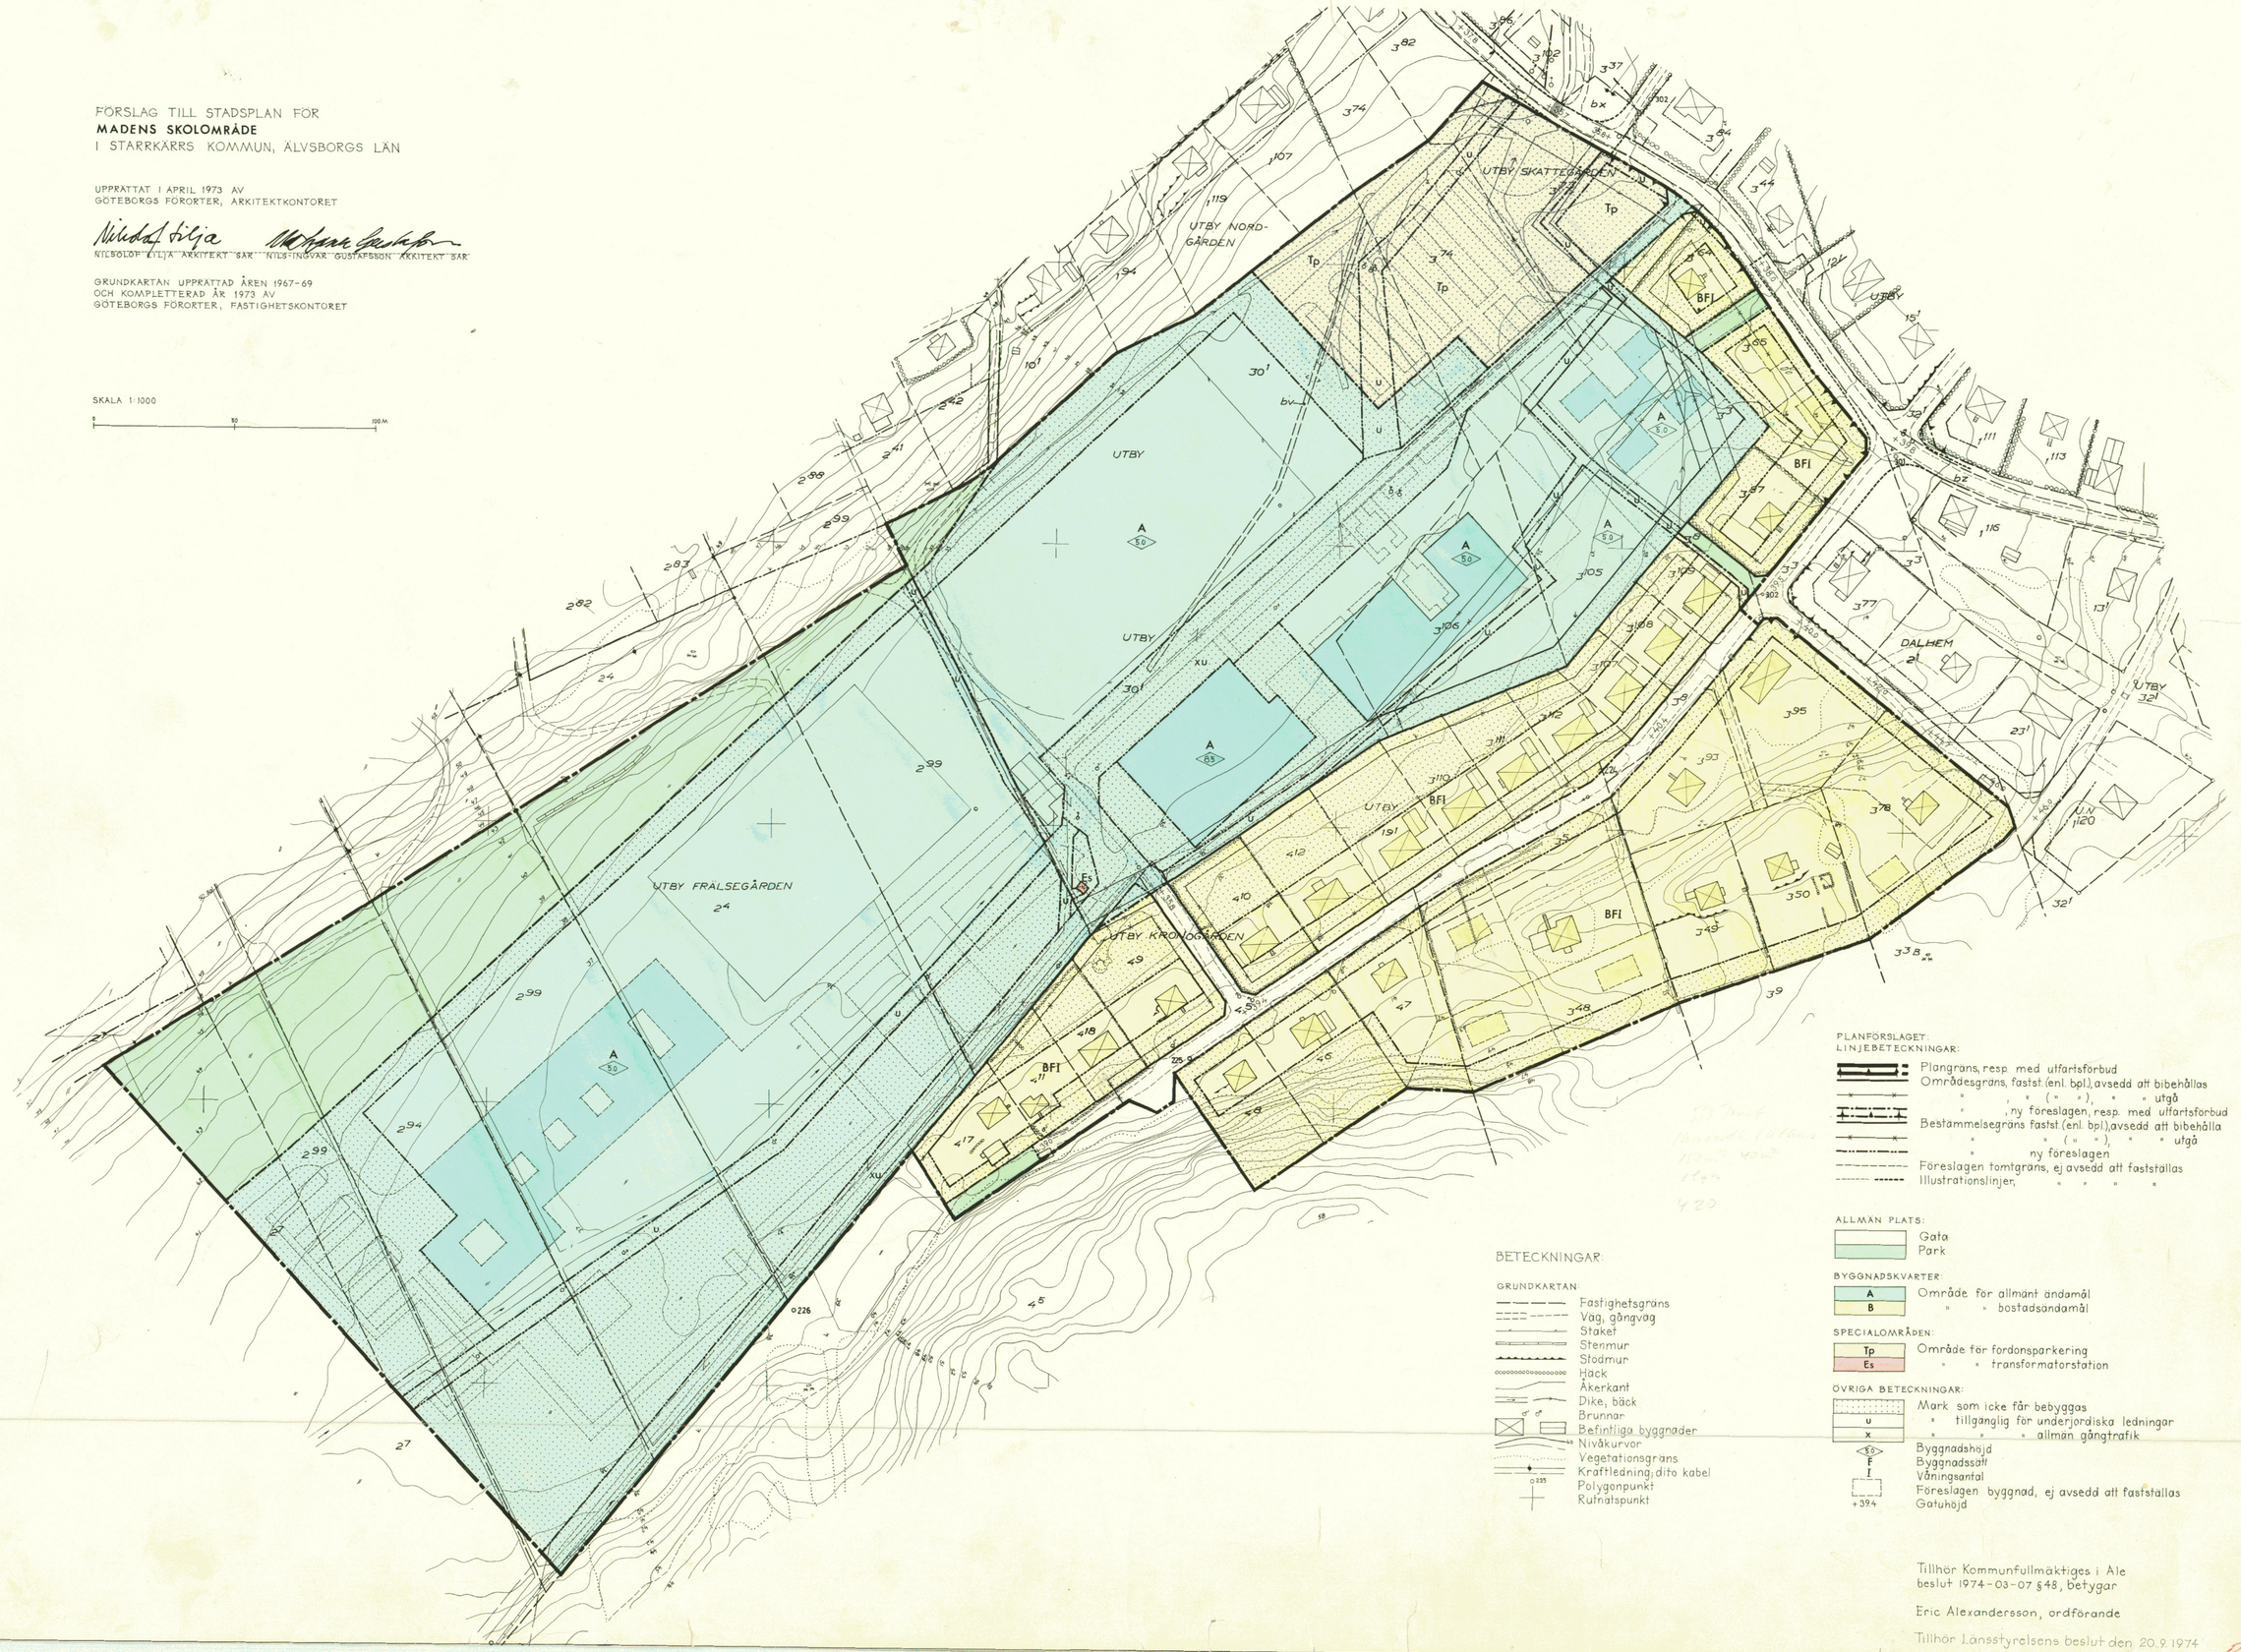

BETECKNINGAR:

GRUNDKARTAN:
- Fastighetsgräns
- Väg, gångväg
- Staket
- Stenmur
- Stodmur
- Häck
- Åkerkant
- Dike, bäck
- Brunnar
- Befintliga byggnader
- Nivåkurvor
- Vegetationsgräns
- Kraftledning, dito kabel
- Polygonpunkt
- Rutnätspunkt

PLANFÖRSLAGET:
LINJEBETECKNINGAR:
- Plangräns, resp. med utfartsförbud
- Områdesgräns, fastst. (enl. bpl.), avsedd att bibehållas
- " , " (" "), " " utgå
- " , ny föreslagen, resp. med utfartsförbud
- Bestämmelsegräns fastst. (enl. bpl.), avsedd att bibehålla
- " " (" "), " " utgå
- " ny föreslagen
- Föreslagen tomtgräns, ej avsedd att fastställas
- Illustrationslinjer, " " " "

ALLMÄN PLATS:
- Gata
- Park

BYGGNADSKVARTER:
- A — Område för allmänt ändamål
- B — " " bostadsändamål

SPECIALOMRÅDEN:
- Tp — Område för fordonsparkering
- Es — " " transformatorstation

ÖVRIGA BETECKNINGAR:
- Mark som icke får bebyggas
- u — " tillgänglig för underjordiska ledningar
- x — " " " allmän gångtrafik
- 50 — Byggnadshöjd
- F — Byggnadssätt
- I — Våningsantal
- Föreslagen byggnad, ej avsedd att fastställas
- +39.4 — Gatuhöjd

Tillhör Kommunfullmäktiges i Ale
beslut 1974-03-07 §48, betygar

Eric Alexandersson, ordförande

Tillhör Länsstyrelsens beslut den 20.9.1974