


Tillhör  
**STARRKÄRRS BYGGNADSNÄMND**  
FÖRSLAG TILL STADSPLAN FÖR  
**FRÄLSEGÅRDSOMRÅDET**  
I STARRKÄRRS KOMMUN, ÄLVSBERGS LÄN

UPPRÄTTAT I OKTOBER 1971, REVIDERAT I DECEMBER 1971 OCH APRIL 1972 AV  
GÖTEBORGS FÖRORTER ARKITEKTKONTORET

*Nils-Olof Lilja, Nils-Ingvär Gustafsson, Ralph Friberg*  
NILS-OLOF LILJA ARK.SÄK NILS-INGVÄR GUSTAFSSON ARK.SÄK RALPH FRIBERG STADSPLANEINGENJÖR

GRUNDKARTAN UPPRÄTTAD ÅREN 1967-69 OCH  
FASTIGHETSREDOVISNINGEN UTFÖRD ÅR 1970 AV  
GÖTEBORGS FÖRORTER FASTIGHETSKONTORET

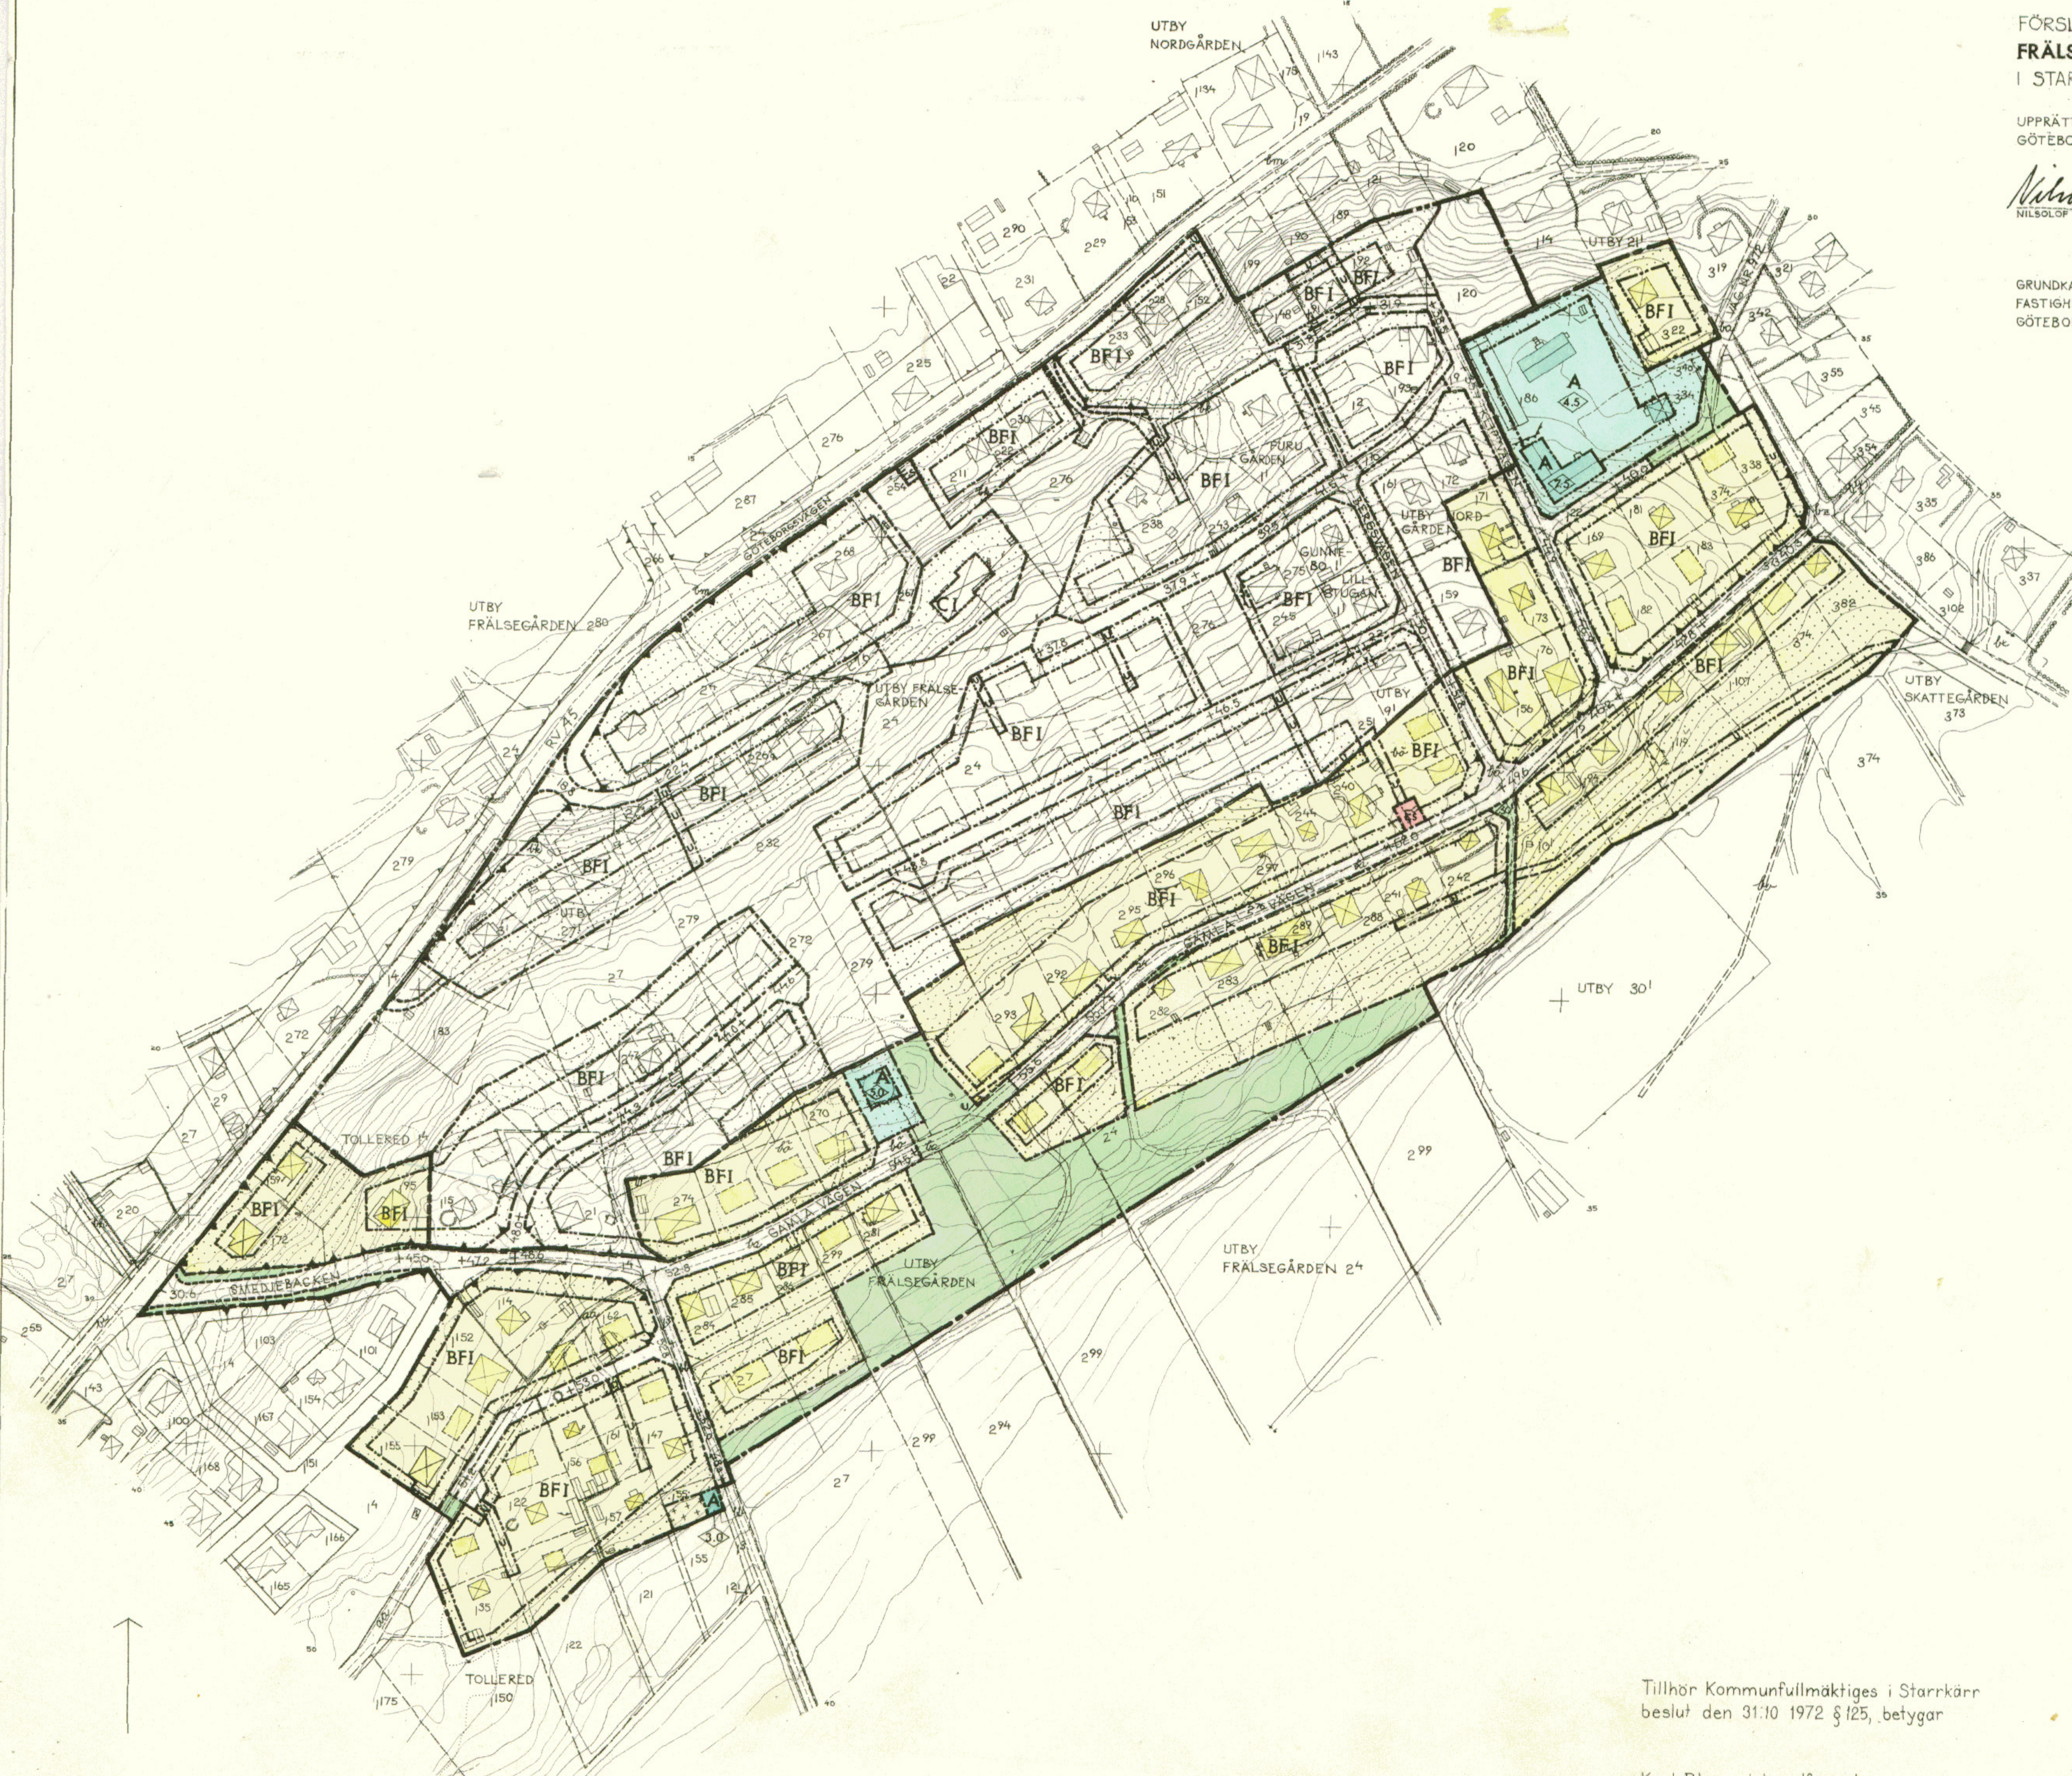

- BETECKNINGAR:**
- GRUNDKARTAN:**
- Fastighetsgräns
  - Väg, gångväg
  - Dike
  - Bäck
  - Stödmur
  - Stenmur
  - Staket
  - Häck
  - Vegetationsgräns
  - Åkerkant
  - Kraftledning
  - ☒ Befintliga byggnader
  - ⊙ Brunn
  - Nivåkurvor, Göteborgs höjdsystem
  - Polygonpunkt
  - ⊕ Koordinatpunkt
  - Gällande byggnadsplaner
- PLANFÖRSLAGET:**
- LINJEBETECKNINGAR:**
- Plangräns
  - Områdesgräns med utfartsförbud
  - Områdesgräns med utfartsförbud
  - Bestämmelsegräns
  - Gräns mellan gata och allmän plats, ej avs. att fastställas
  - Föreslagen tomtgräns
  - Illustrationslinje
- ALLMÄN PLATS:**
- Gata
  - Park
- BYGGNADSKVARTER**
- |   |                            |
|---|----------------------------|
| A | Område för allmänt ändamål |
| B | " " bostadsändamål         |
| C | " " samlingslokaler        |
- SPECIALOMRÅDE:**
- |    |                                 |
|----|---------------------------------|
| Es | Område för transformatorstation |
|----|---------------------------------|
- ÖVRIGA BETECKNINGAR:**
- ⊕ Mark som icke får bebyggas för uthus odyl
  - ⊕ tillgänglig för underjordiska ledningar
  - F Byggnadsätt
  - I Vägningsantal
  - ⊕ Byggnadshöjd
  - ☒ Föreslagen byggnad, ej avsedd att fastställas
  - +22.4 Gatuhöjd
  - Gräns för område vilket föreslås undantaget från antagande

Tillhör Kommunfullmäktiges i Starrkärrs beslut den 31:10 1972 §125, betygar

Kurt Blomqvist, ordförande  
Tillhör  
**STARRKÄRRS BYGGNADSNÄMND**

Fastställt av Länsstyrelsen 1973-07-06

Plan nr 413

