

FÖRSLAG TILL BYGGNADSPLAN FÖR
RISHEDSOMRÅDET
OMFATTANDE DEL AV FASTIGHETEN MÅLJE ÖVRE 1:93 M FL
I ALAFORS, ALE KOMMUN, ÄLVSBOBORG LÄN

UPPRÄTTAT 1 FEBRUARI 1985 AV
GÖTEBORGS FÖRORTER
GF - ARKITEKTER

Nicolaus Sjögren
NILSBOLOF LILJA ARKITEKT SÄR
Lennart Dahlberg
LENNART DAHLBERG ARKITEKT SÄR

GRUNDKARTAN UPPRÄTTAD 1984 GENOM FÖRMÄNKNING AV BEFINTLIG
PRIMÄRKARTA, MÄTKLASS II
KOORDINATSYSTEM I PLAN OCH HÖJD; GÖTEBORGS

Bertil Larsson
BERTIL LARSSON, MÄTNINGSINGENJÖR

FASTIGHETSREDOVISNINGEN HÄNFÖR SIG TILL FASTIGHETSFÖRTECKNING
DATERAD 1984-12-19

BETECKNINGAR
GRUNDKARTAN

- Fastighetsgräns
- Väg
- Slänt
- Staket, Stödmur
- Häck
- Dike
- Kraftledning
- Nivåkurvor
- Befintliga byggnader
- Rutnätspunkt, Polygonpunkt
- Avvägd höjd
- Gällande byggnadsplanlinjer

PLANFÖRSLAGET
LINJEBETECKNINGAR

- Plangräns
- Områdesgräns
- Bestämmelsegräns
- Gräns mellan väg och allmän plats, ej avsedd att fastställas
- Föreslagen fastighetsgräns, " " " "
- Illustrationslinje, " " " "

ALLMÄN PLATS

- Vägmark
- Parkmark

BYGGNADSMARK


- A Allmänt ändamål
- B Bostäder
- G Garage

SPECIALOMRÅDE

- ES Transformatorstation

ÖVRIGA BETECKNINGAR

- U Mark som inte får byggas
- gj Ledningsområde
- F Mark tillgänglig för gemensam bollplan
- S Särskild bestämmelse beträffande markbelastning
- II Fristående hus
- II Sammanbyggda hus
- II Primär bruksarea (BRAP)
- II Antal våningar
- II Taklutning, maximal lutning
- II Uffartsförbud med stängelskyldighet
- II Föreslagen byggnad, ej avsedd att fastställas

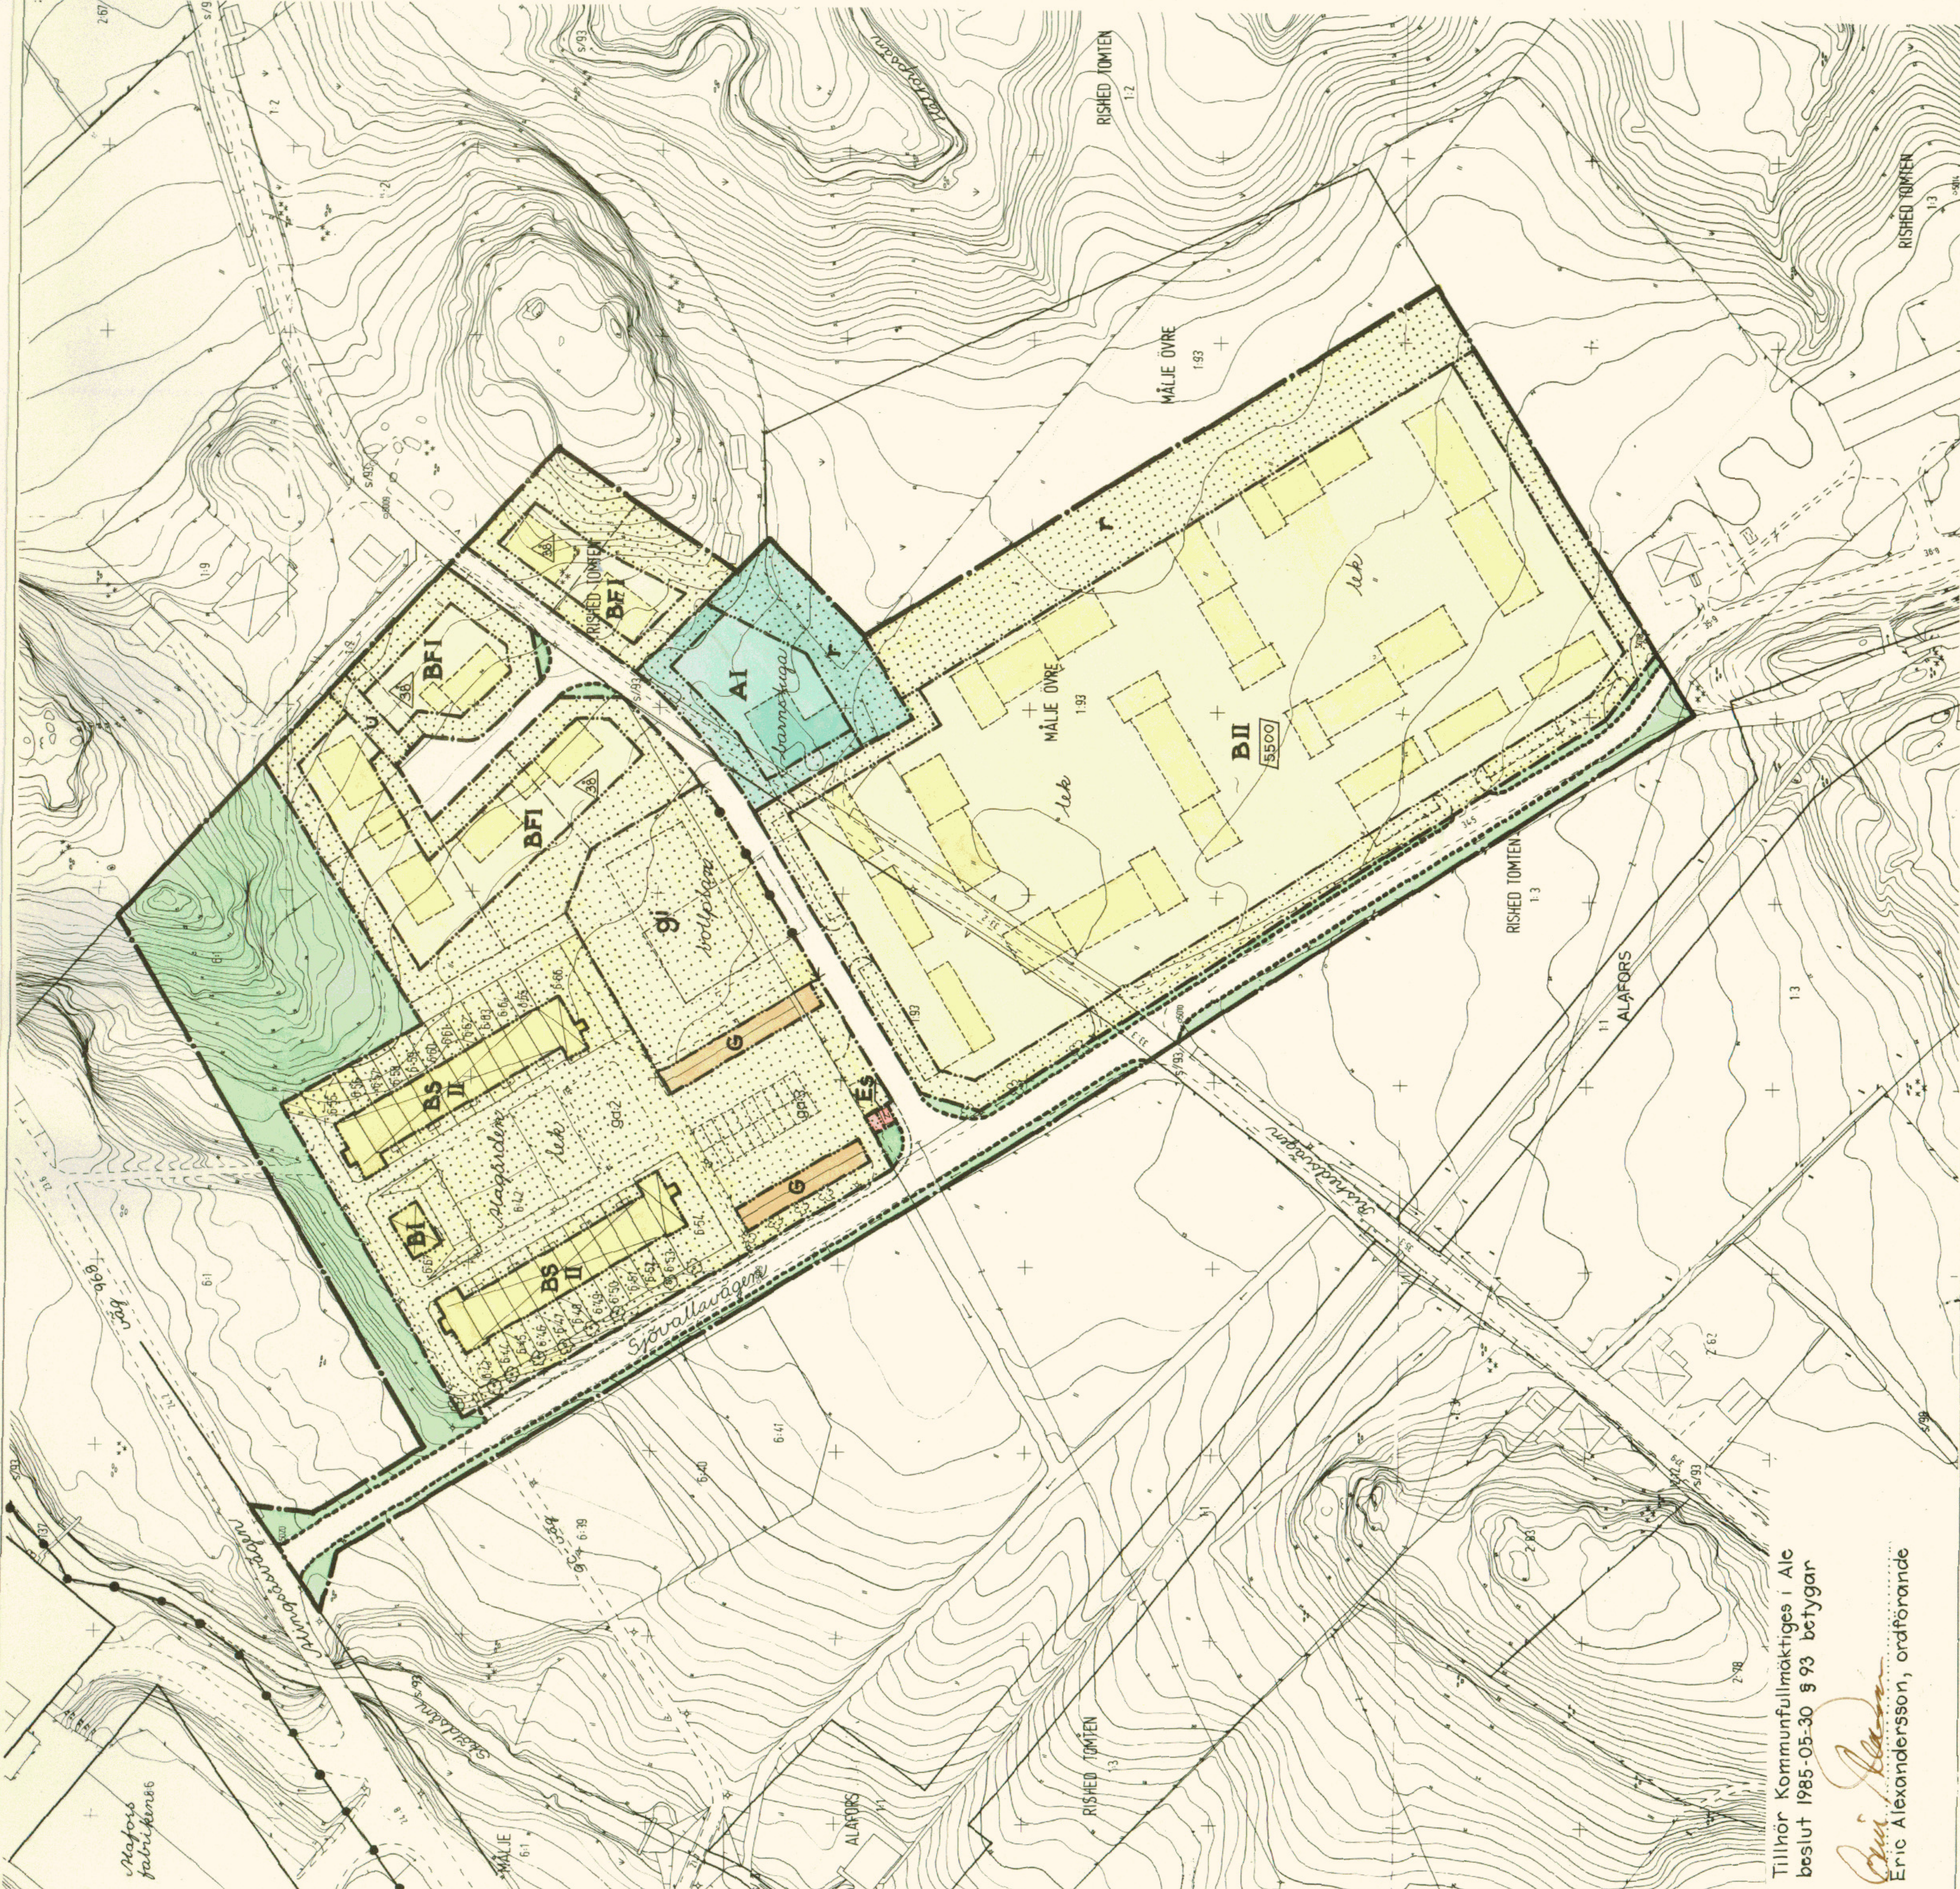

Tillhör Kommunfullmäktiges i Ale
beslut 1985-05-30 § 93 betyg

Eric Alexandersson
Eric Alexandersson, ordförande