

Kopia

DEL AV

NOL SÖDERGÅRDEN 1:4 m. fl. fastigheter

ALE KOMMUN
ÄLVSBOGERS LÄN

FÖRSLAG TILL STADSPLAN

UPPRÄTTAD AV SVENSKA RIKSBYGGENS PROJEKTERINGSKONTOR
I GÖTEBORG 1982-02-12

Sven Tedro
Sven Tedro

BETECKNINGAR

GRUNDKARTA

- FASTIGHETSGRÄNS
- BYGGNADER
- VÄG
- MUR
- DIKE
- NIVÅKURVOR
- AVVAGD GATUHÖJD
- REGISTERNUMMER FÖR FASTIGHET
- POLYGONPUNKT
- RUTNÄTSPUNKT

STADSPLANEKARTA

A. GRÄNSBETECKNINGAR

- STADSPANEGRÄNS
- GÄLLANDE OMRÅDESGRÄNS AVSEDD ATT UTGÅ
- OMRÅDESGRÄNS
- OMRÅDESGRÄNS FRÅN VILKEN MINDRE AVVIKELSER I VISSA FALL FÅR GÖRAS
- BESTÄMMELSEGRÄNS

B. OMRÅDESBETECKNINGAR

- ALLMAN PLATS
- GATA
- PARK
- PARK ELLER PLANTERING
- BYGGNADSKVARTER
- BOSTÄDER
- SPECIALOMRÅDEN
- ES
- TRANSFORMATORSTATION
- EI
- HÖGSPÄNNINGSLEDNING

C. ÖVRIGA BETECKNINGAR AVSEDDA ATT FASTSTÄLLAS


- MARK SOM INTE FÅR BEBYGGAS
- MARK FÖR GARAGE O. DYL.
- LEDNINGSMÖRÅDE
- GEMENSAM LEKPLATS
- GEMENSAM UTFART
- GÄLLANDE GATUHÖJD
- GATUHÖJD
- FRISTÅENDE HUS
- SAMMANBYGGDA HUS
- BYGGNADSHÖJD
- ANTAL VÅNINGAR
- TAKLUTNING. MAXIMAL LUTNING
- UTFARTSFÖRBUD. TVÄRSTRECK MED PIL MARKERAR FÖRBUDETS SLUT

NOL SÖDERGÅRDEN 1:4 m. fl. fastigheter

ALE KOMMUN, ÄLVSBOGERS LÄN

BYGGNADSNÄMNDENS ARKIV NR
FASTSTÄLLD

Plan nr 323

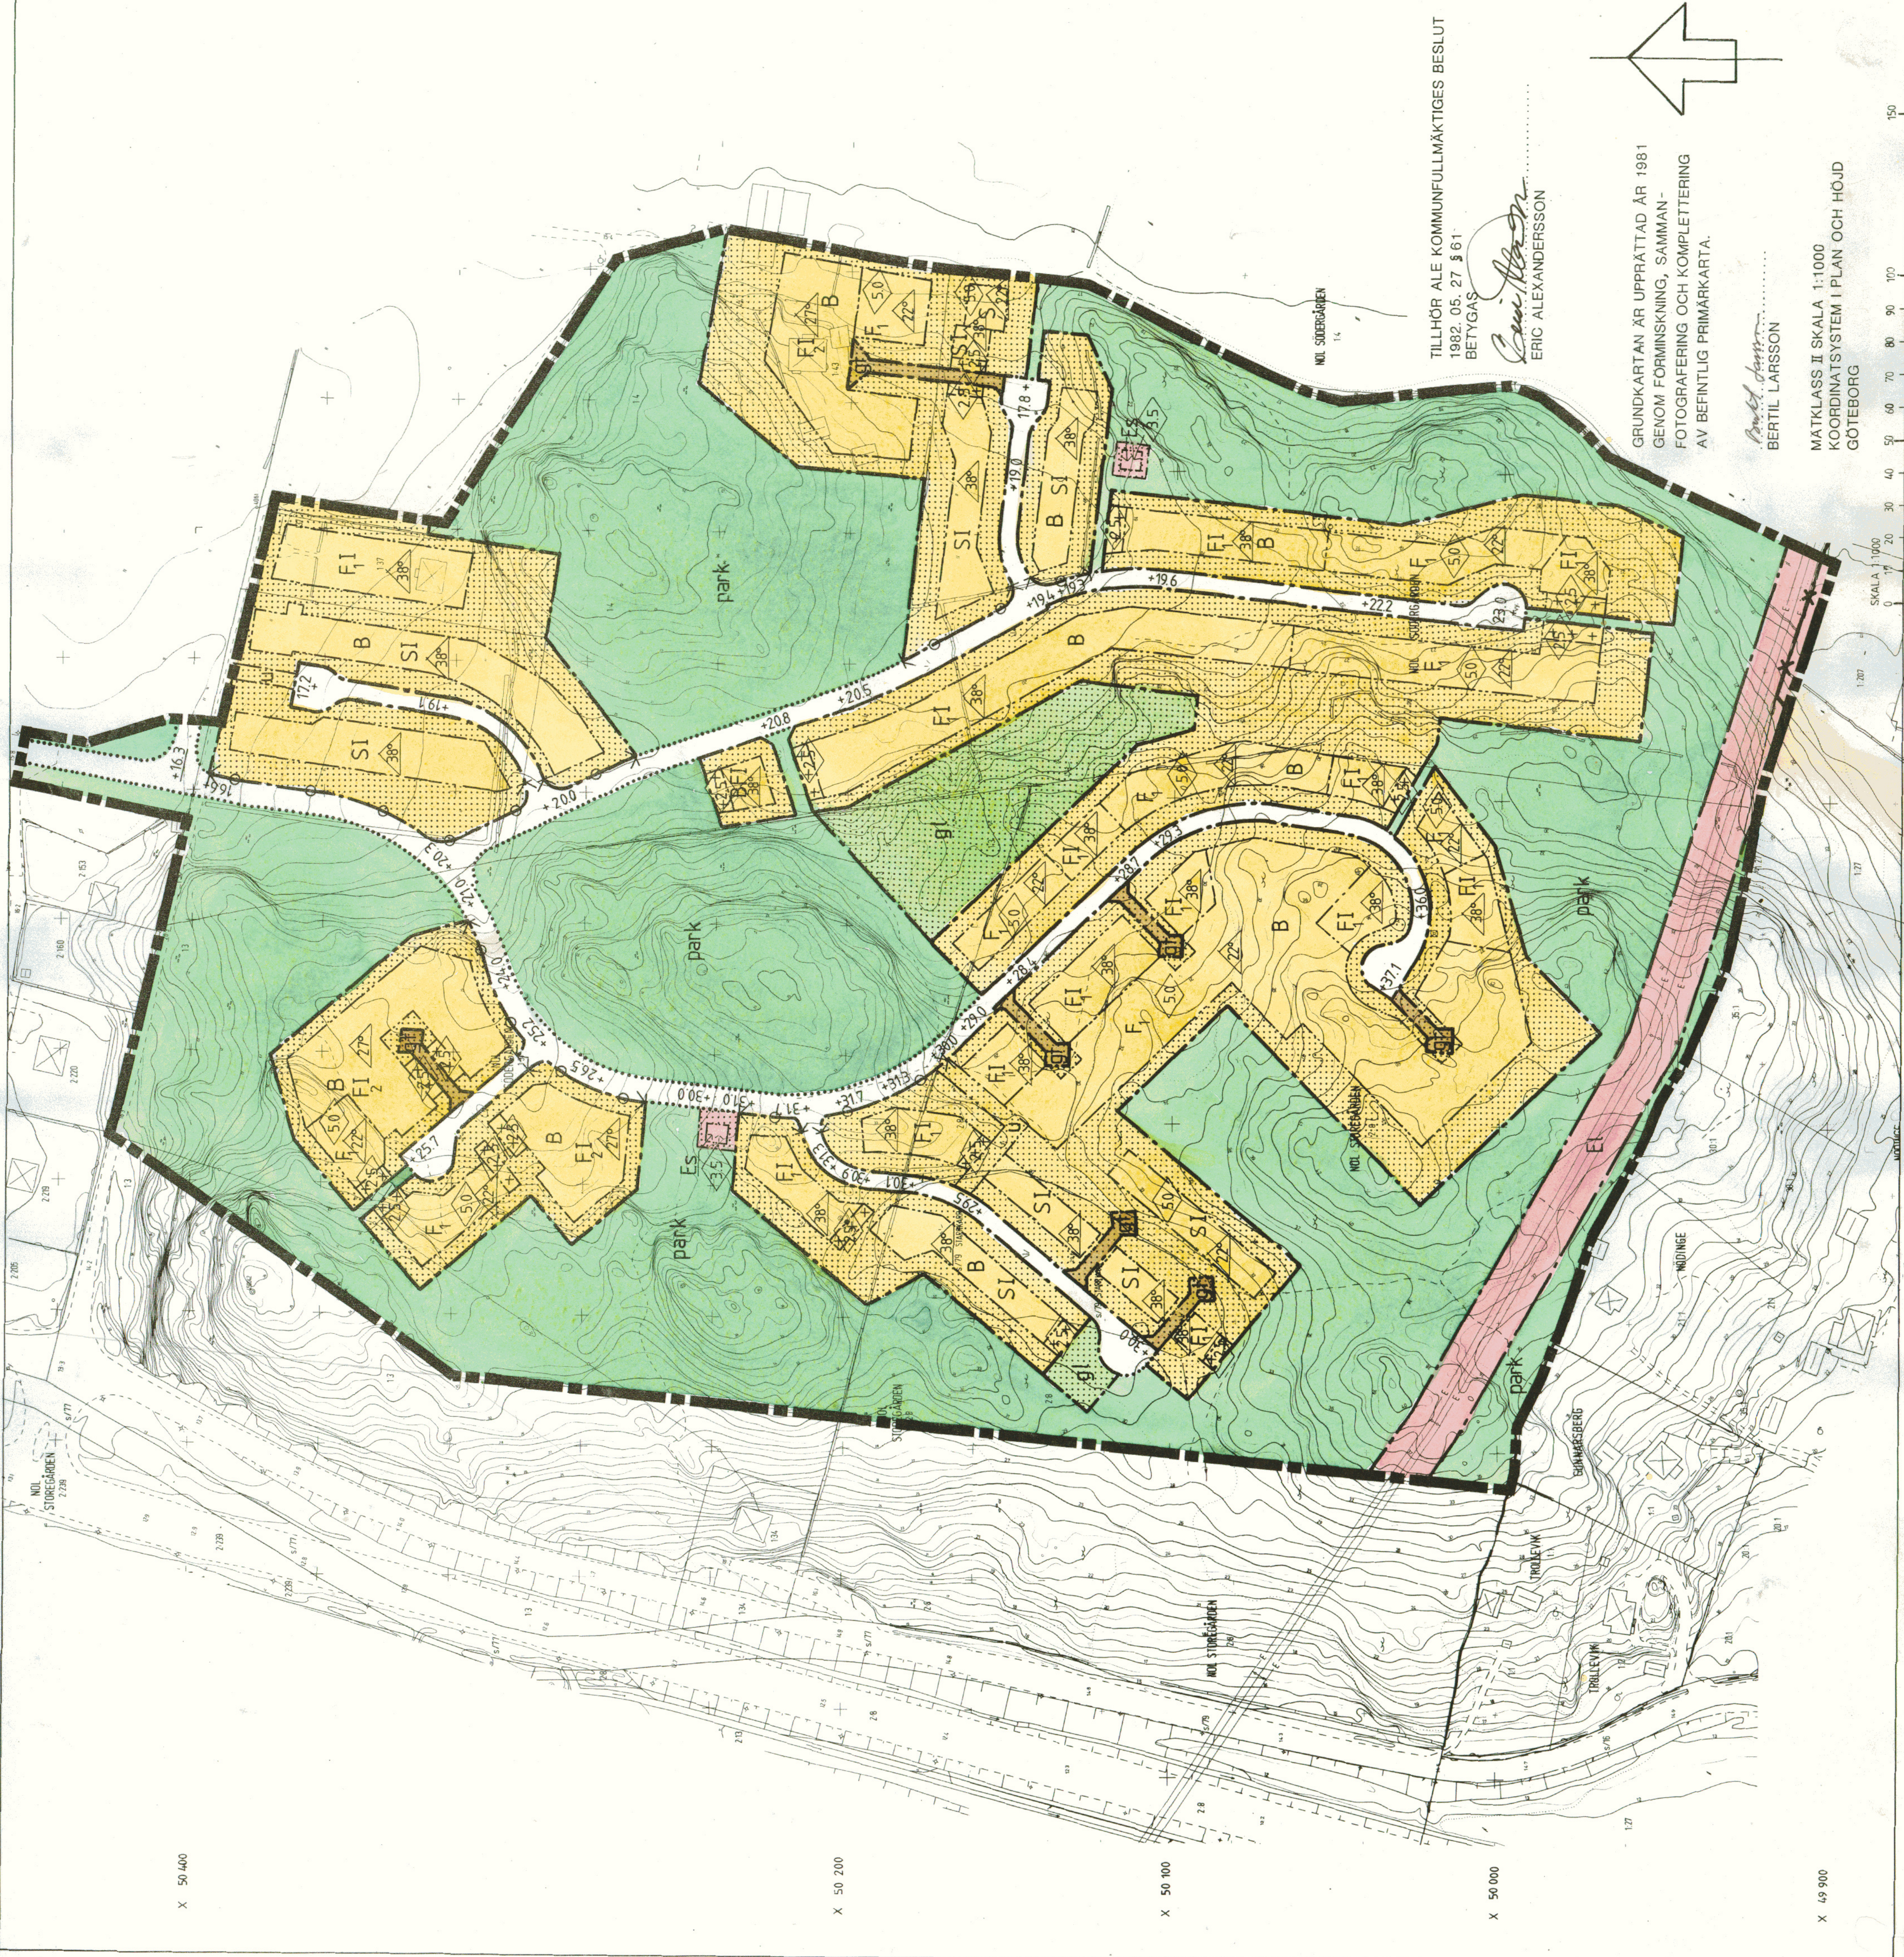


TILLHÖR ALE KOMMUNFULLMÄKTIGES BESLUT
1982 05 27 § 61
BETYGAS

Eric Alexandersson
ERIC ALEXANDERSSON

GRUNDKARTAN ÄR UPPRÄTTAD ÅR 1981
GENOM FÖRMINSKNING, SAMMAN-
FOTOFÄRERING OCH KOMPLETTERING
AV BEFINTLIG PRIMÄRKARTA.

Bertil Larsson
BERTIL LARSSON

MÄTKLASS II SKALA 1:1000
KOORDINATSYSTEM I PLAN OCH HÖJD
GÖTEBORG

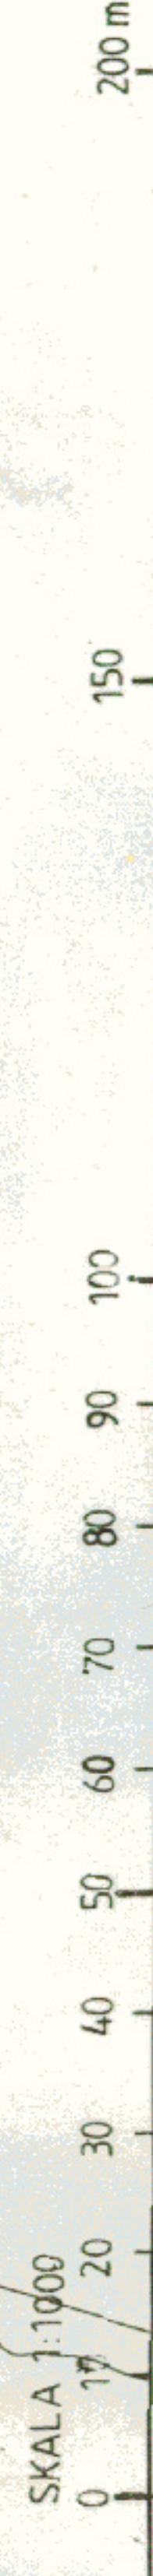

X 50 400

X 50 200

X 50 100

X 50 000

X 49 900