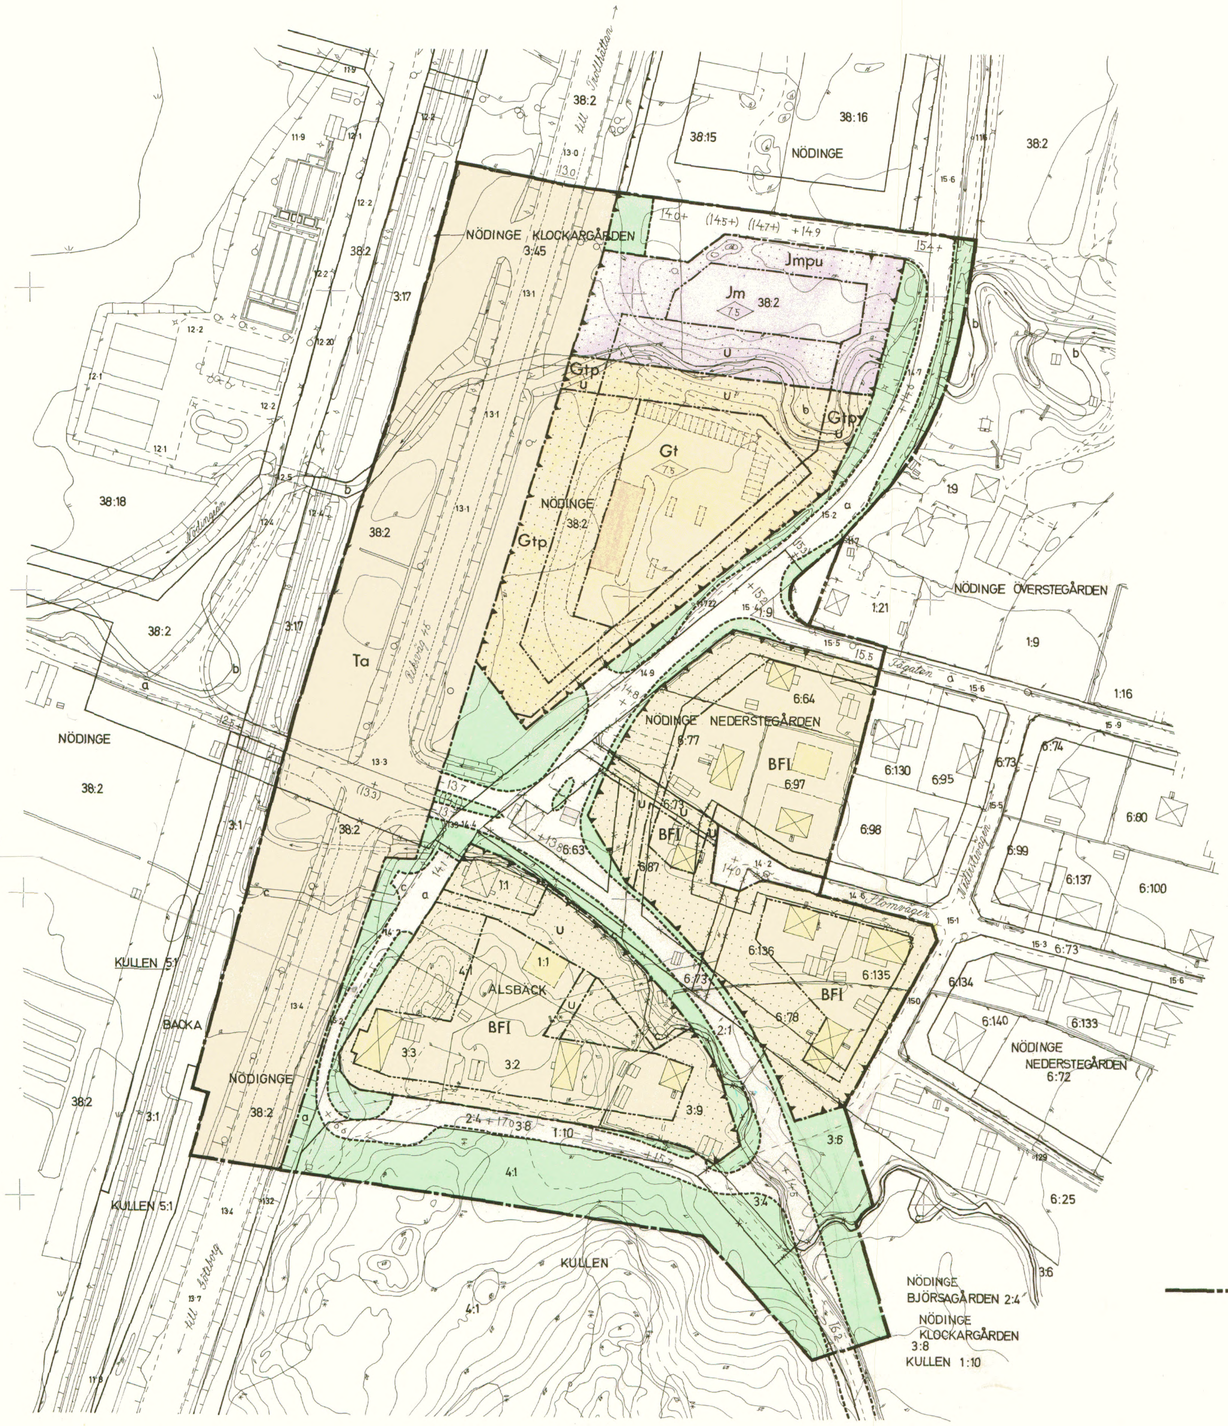

Ang. väg och utfart för området se anteckning i pärmen för Nödinge byhamn, meddelande från Morgan Öberg 930915/AV

FÖRSLAG TILL ÄNDRING I OCH UTVIDGNING AV STADSPLANEN FÖR DEL AV FASTIGHETEN **NÖDINGE 38:2 M.FL.** I NÖDINGE KOMMUN, ÄLVSBORGS LÄN

UPPRÄTTAT I SEPTEMBER OCH REVIDERAT I NOVEMBER 1973 AV GÖTEBORGS FÖRORTER, ARKITEKTKONTORET

Nilsolof Lilja Ralph Friberg

NILSOLOF LILJA ARKITEKT SAR, RALPH FRIBERG STADSPLANEINGENJÖR

GRUNDKARTAN UPPGJORD ÅR 1973 AV VIAK AB
GÖTEBORGS KOORDINATSYSTEM I PLAN OCH HÖJD

BETECKNINGAR

GRUNDKARTAN:

- Fastighetsgräns
- Väg
- Järnväg
- Staket
- Stenmur
- Stödmur
- Slant
- Åkerkant
- Dike
- Vattendrag
- Nivåkurvor
- Befintliga byggnader
- Brunn
- Polygonpunkt
- Koordinatpunkt
- Gällande planlinjer
- 13.1 Befintlig vaghöjd

PLANFÖRSLAGET:
LINJEBETECKNINGAR:

- Plangräns
- Områdesgräns fastställd, avsedd att bibehållas
- " , " , " , " " varjämte utfartsförbud föreslås
- " , " , " , " utgå
- " , ny föreslagen
- " , " " , med utfartsförbud
- Bestämmelsegräns, fastställd, avsedd att bibehållas
- " , " " " utgå
- " , ny föreslagen
- Gräns mellan gata och allmän plats, ej avsedd att fastställas
- Illustrationslinje, " " " "
- Föreslagen tomtgräns, " " " "

ALLMÄN PLATS:

- Gata
- Park

BYGGNADSKVARTER:

- B Område för bostadsändamål
- Gt " " drivmedelsförsäljning
- Jm " " småindustriändamål

SPECIALOMRÅDE:

- Ta Område för gatutrafikändamål

ÖVRIGA BETECKNINGAR:

- Mark som icke får bebyggas
- U " tillgänglig för underjordiska ledningar
- Gtp Jmp Planteringszon
- F Byggnadssätt
- I Våningsantal
- 7.5 Byggnadshöjd
- +14.0 Gatuhöjd, fastställd, avsedd att bibehållas
- (+13.5) " , " , " " utgå
- +15.2 " , ny föreslagen
- Föreslagen byggnad, ej avsedd att fastställas

Gräns för område som av Sammanläggningsdelegerade undantagits från antagande

Tillhör Sammanläggningsdelegerades i Ale kommun beslut 1973.12.19 §129 betygar;

Eric Alexandersson, ordförande

SKALA 1:1000

0 50 100 M

PLAN Nr 215

Tillhör Länsstyrelsens beslut 1975-07-21