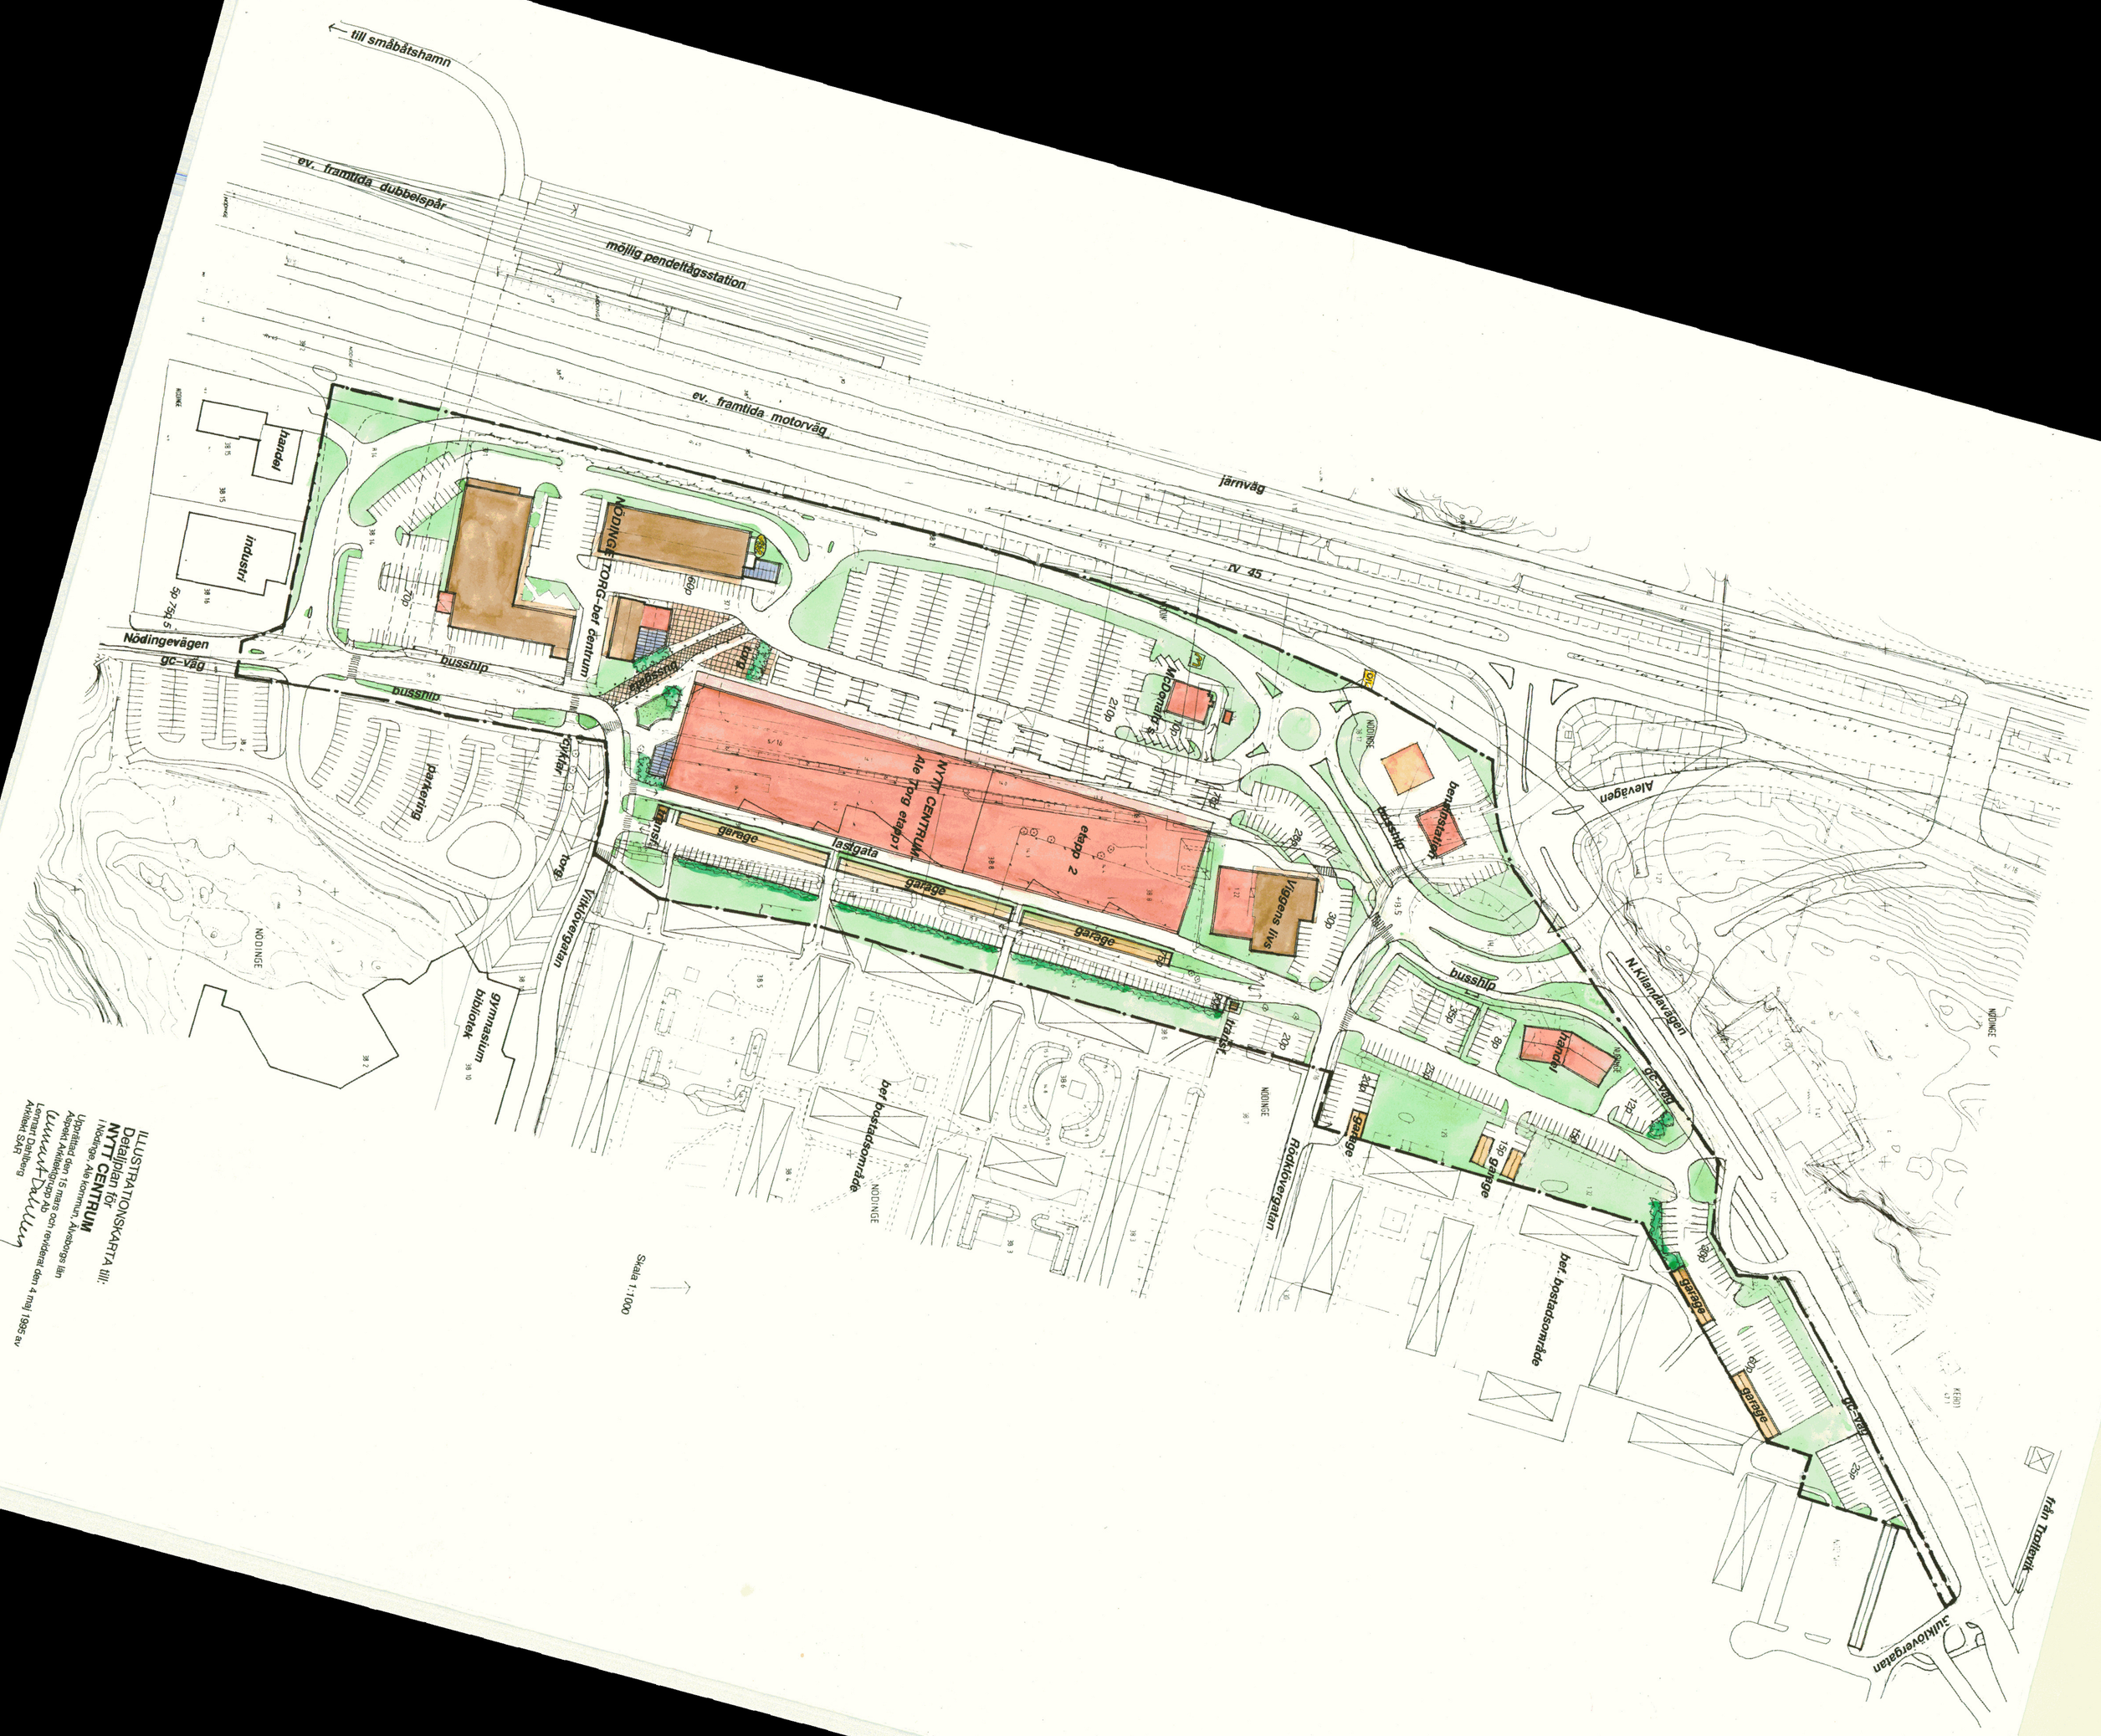

ILLUSTRATIONSKARTA till:
Detaljplan för
NYTT CENTRUM
i Nödinge, Ale kommun, Älvsborgs län

Upprättad den 15 mars och reviderat den 4 maj 1995 av
Alpsten Arkitektgrupp AB
Lennart Dahlberg
Arkitekt SAR