


FÖRSLAG TILL ÄNDRING I BYGGNADSPLANEN FÖR SURTE OCH BOHUS STATIONSSAMHÄLLEN OMFATTANDE DEL AV DET S.K. HELLFJÄLLSOMRÅDET I NÖDINGE KOMMUN, ÄLVSBOGERS LÄN

UPPRÄTTAT I DECEMBER 1963 OCH REVIDERAT I MARS 1964 AV GÖTEBORGS FÖRORTERS ARKITEKTKONTOR

Thorsten Hall *Bengt Claesson*
 THORSTEN HALL, ARKITEKT SÄR. BENGT CLAESSON, STADSPLANEINGENJÖR
 I SÄMARBETE MED ARKITEKT SÄR L. ÄGREN, GÅKO ARKITEKTKONTOR

GRUNDKARTAN UPPGJORD ÅR 1961 AV INGENJÖRSBYRÅN VIÅK SAMT KOMPLETTERAD ÅR 1963 AV GÖTEBORGS FÖRORTERS FASTIGHETSKONTOR

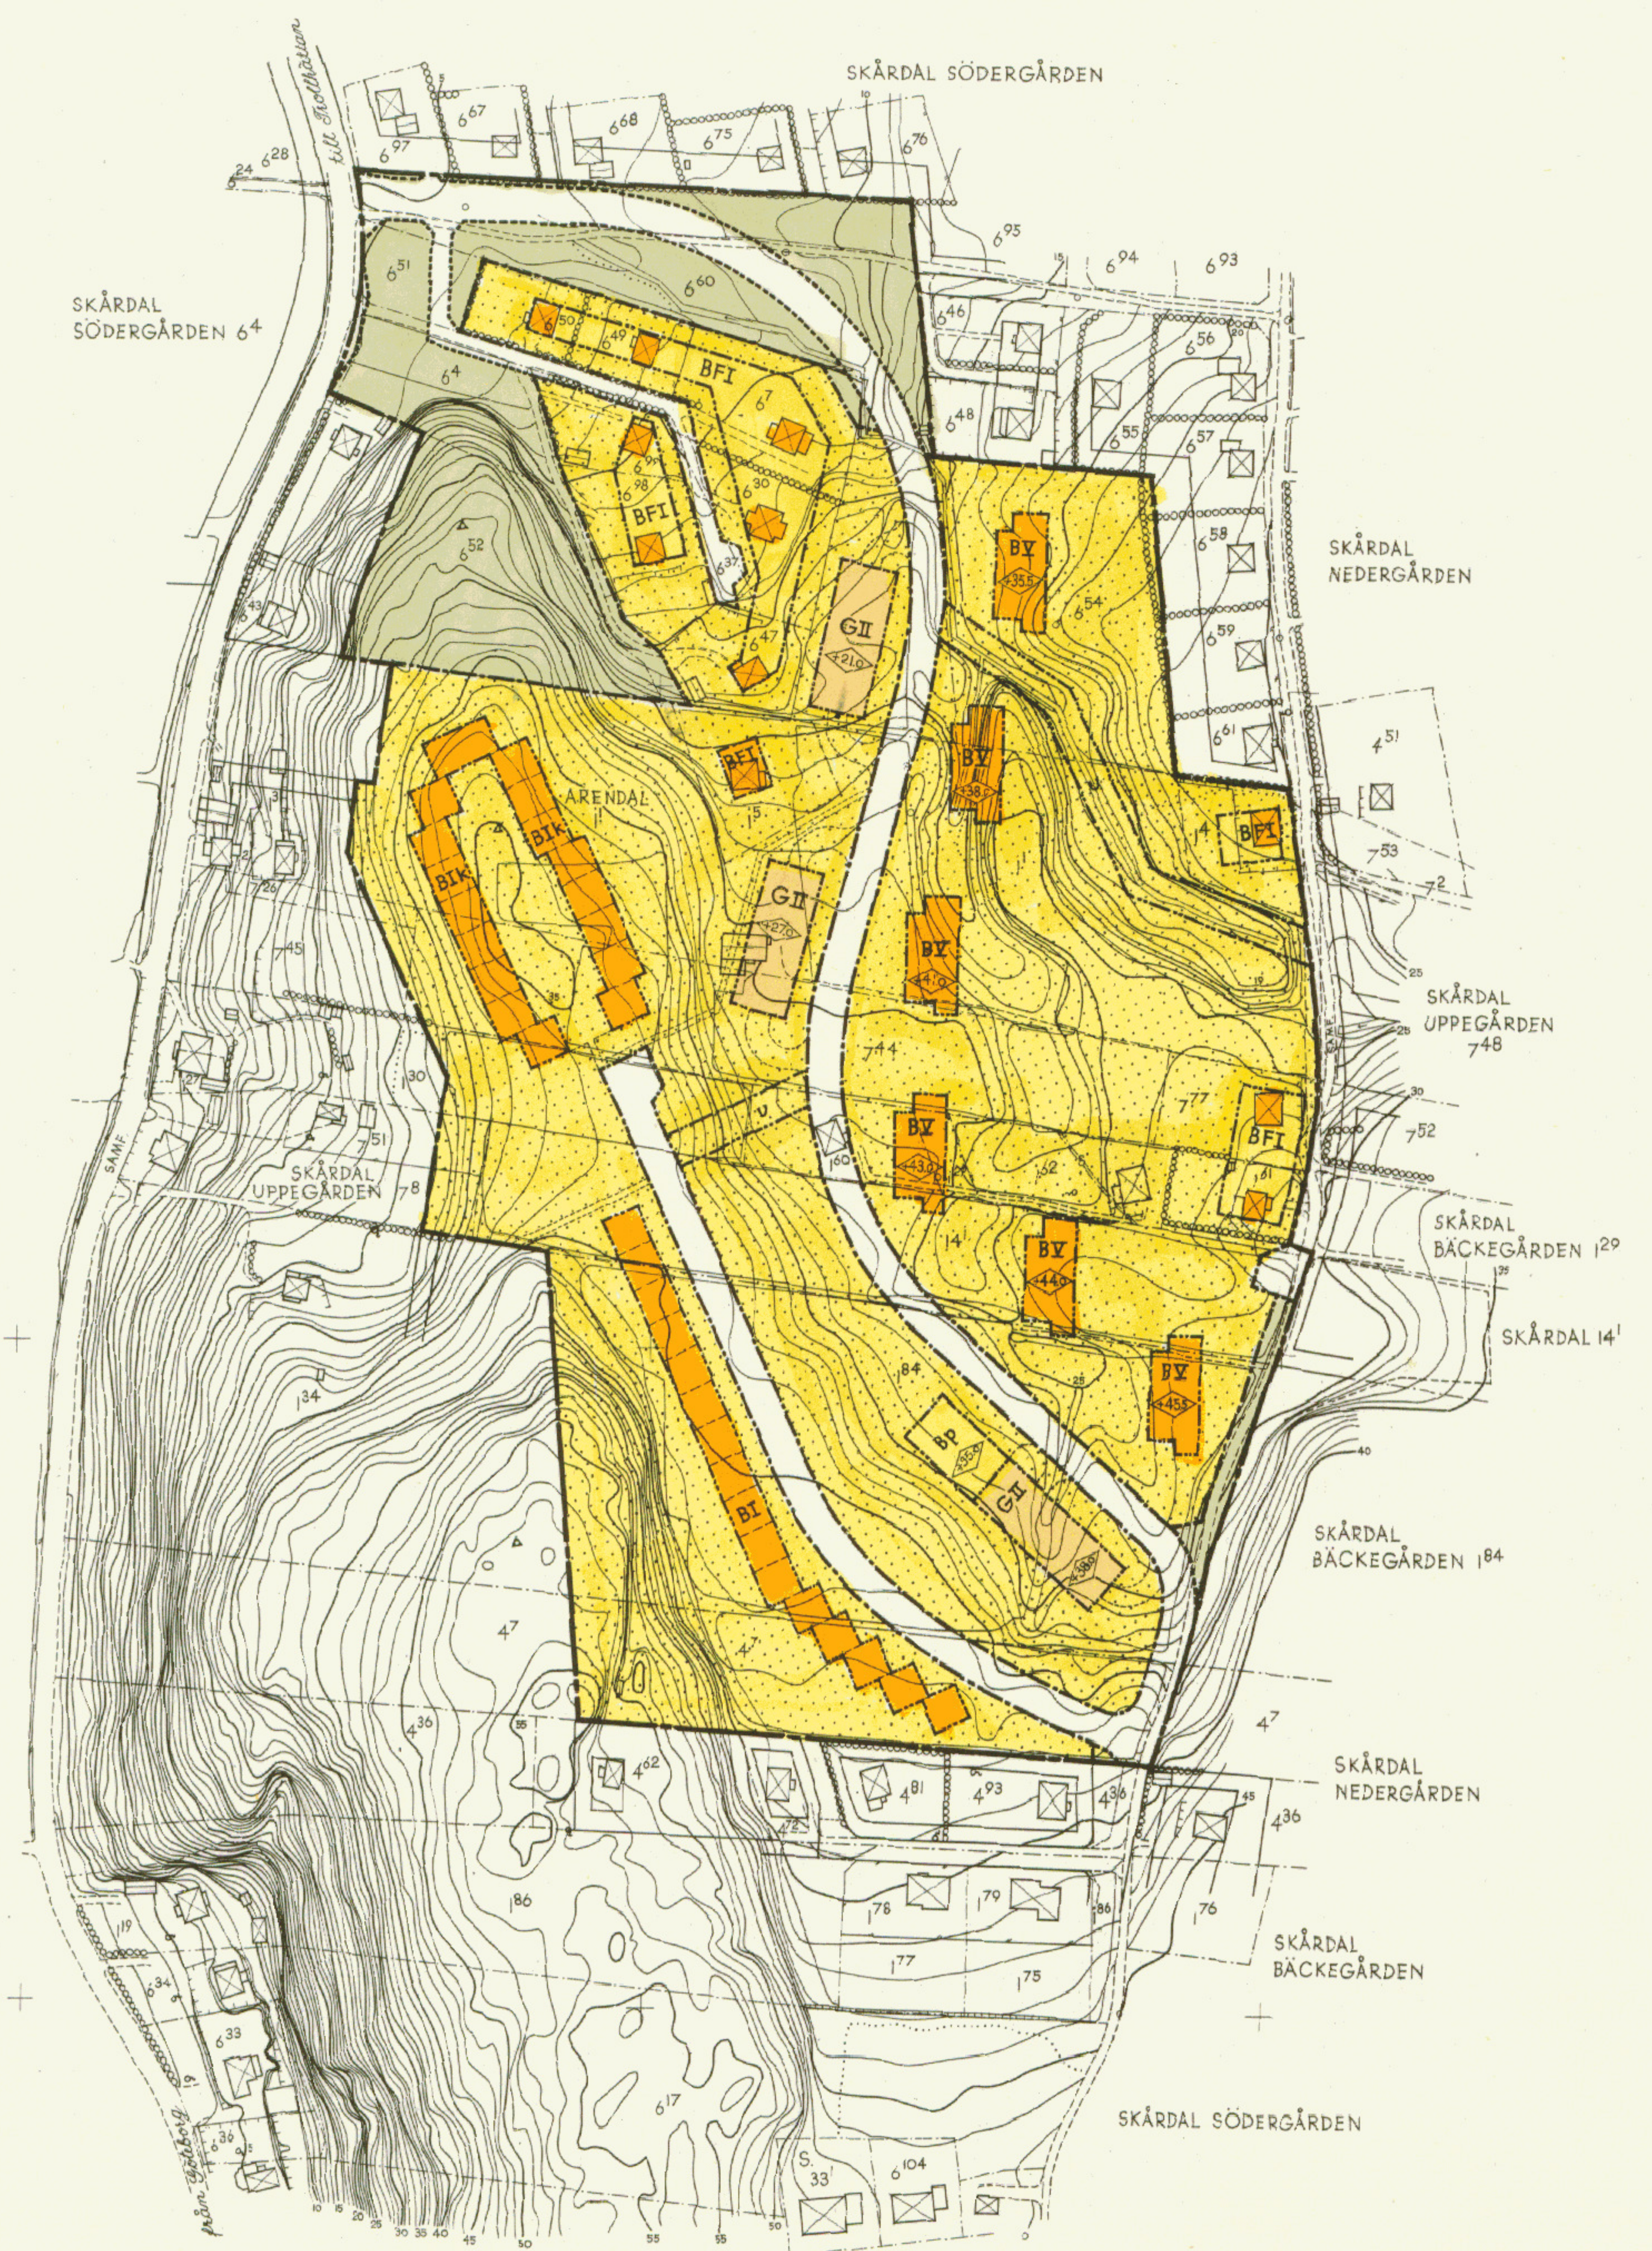

BETECKNINGAR:

GRUNDKARTAN:

- Fastighetsgräns
- - - - - Väg, gångväg
- Dike
- Staket
- Stenmur
- Stådmur
- Häck
- Åkerkant
- ... Vegetationsgräns
- o Brunn
- Befintliga byggnader
- ~ Nivåkurvor
- o Δ Polygonpunkt, triangelpunkt
- + Koordinatpunkt
- Gällande byggnadsplanlinje

PLANFÖRSLAGET:

LINJEBETECKNINGAR:

- Plangräns
- Områdesgräns
- Bestämmelsegräns
- - - - - Gräns mellan väg och allmän plats, ej avsedd att fastställas
- - - - - Illustrationslinje

ALLMÄN PLATS:

- Vägmark
- Parkmark

BYGGNADSMARK:

- B Område för bostadsändamål
- G " " garageändamål
- Bp " " värmecentral

ÖVRIGA BETECKNINGAR:


- Mark som icke får bebyggas
- u " " för underjordiska ledningar

- F Byggnadssätt
- I, II, Y Våningsantal
- ◊ Byggnadshöjd
- k Särskild bestämmelse betr. källare

Tillhör Kommunalfullmäktiges i Nödinge
 beslut den 21.5.1964 §18, betygar

Eric Alexandersson
 Eric Alexandersson, ordförande

SKALA 1:2000

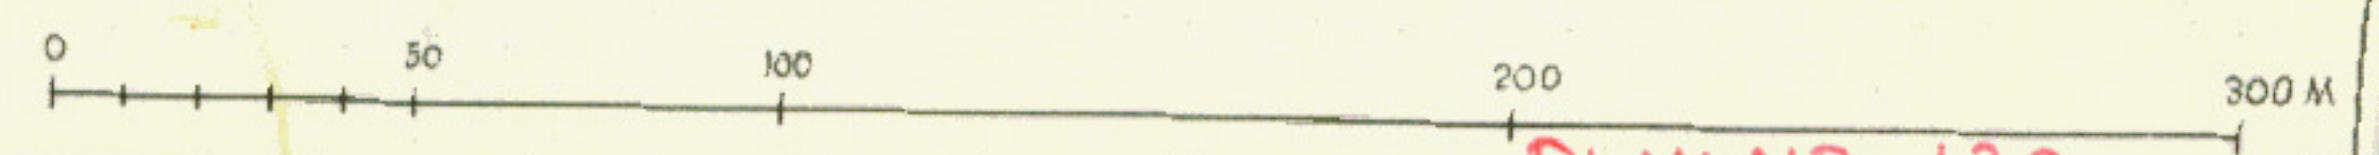

Fastställt av hänsynsturen 1964-12-09

PLAN NR 132