


Kopia
M. L. L.

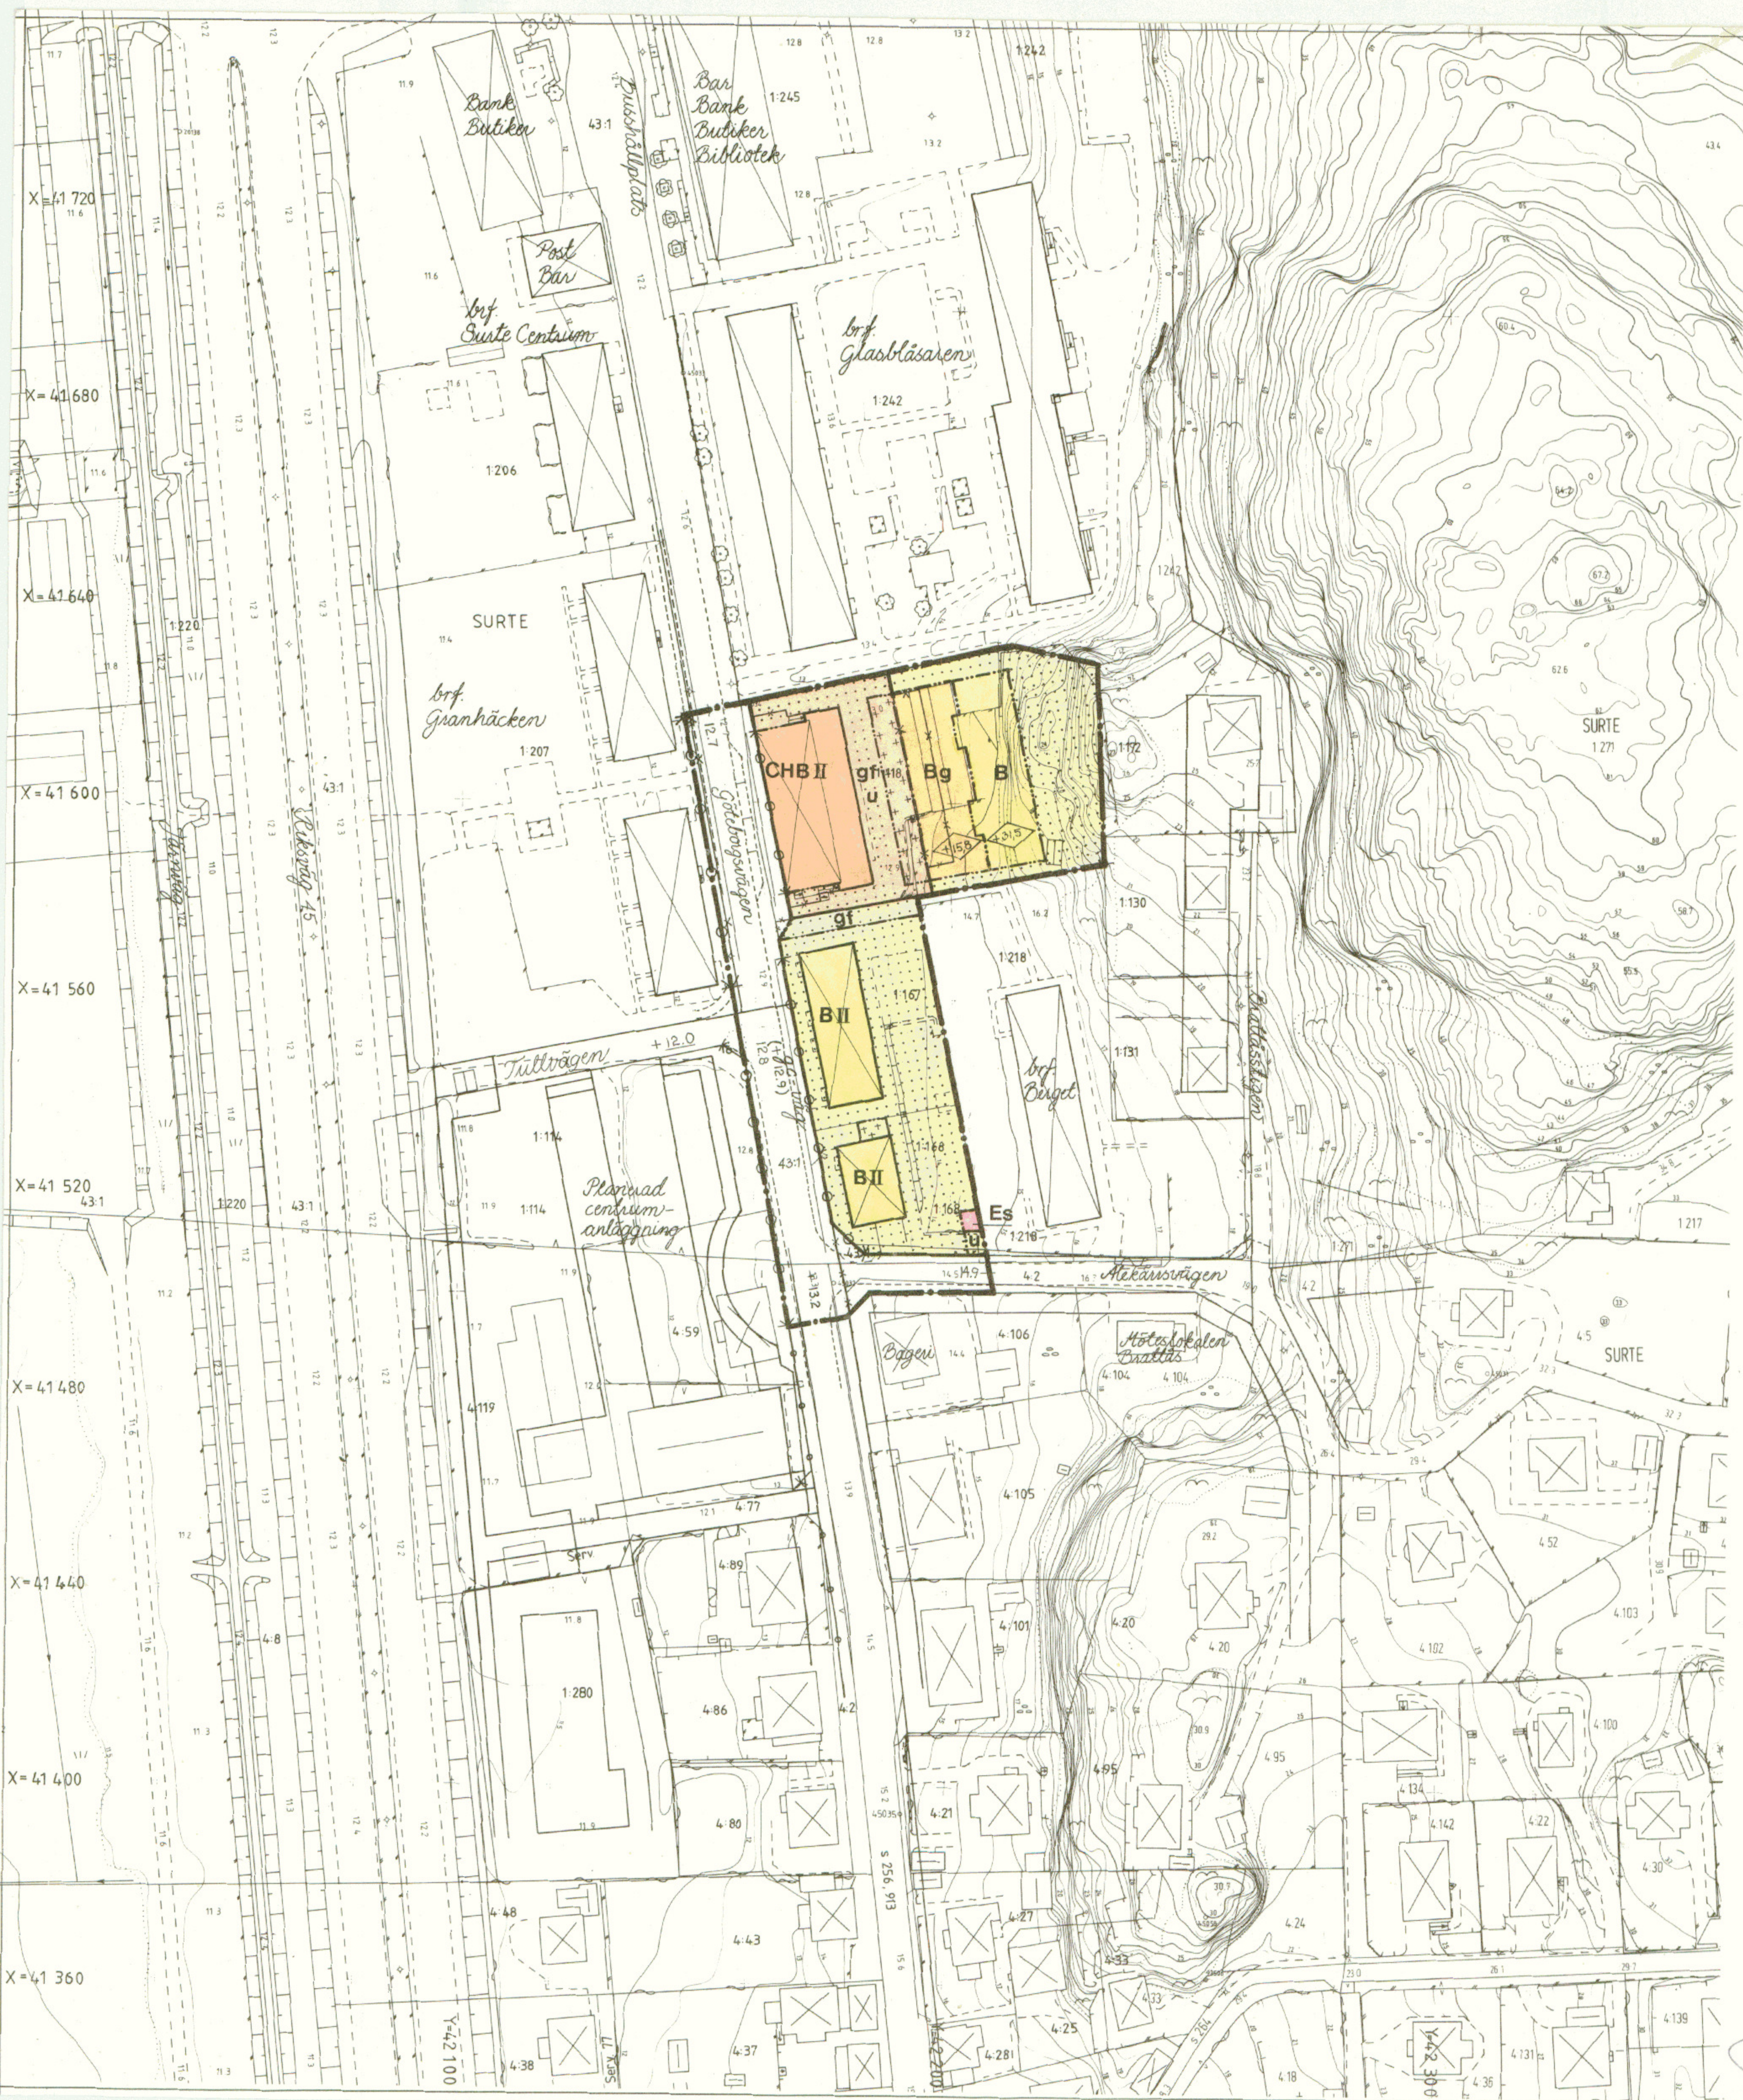

FÖRSLAG TILL ÄNDRING I OCH UTVIDGNING AV
STADSPLANEN FÖR SURTE OMFATTANDE
SURTE CENTRUM, ETAPP II
I ALE KOMMUN, ÄLVSBOGS LÄN

UPPRÄTTAT I OKTOBER 1986 AV
GÖTEBORGS FÖRORTER, GF-ARKITEKTER

Nils-Löf Lilia *Lennart Dahlberg*
NILS-LÖF LILIA, ARKITEKT SÄR LENNART DAHLBERG, ARKITEKT SÄR

GRUNDKARTAN UPPRÄTTAD ÅR 1985 GENOM
FÖRMINSKNING, SAMMANFOTOGRAFERING OCH
KOMPLETTERING AV BEFINTLIG PRIMÄRKARTA
MÄTKLASS II. KOORDINATSYSTEM I PLAN OCH
HÖJD: GÖTEBORGS

Bertil Larsson
BERTIL LARSSON MÄTNINGSINGENJÖR

FASTIGHETSREDOVISNINGEN HÄNFÖR SIG TILL
FASTIGHETSFORTECKNING DATERAD 1986-09-30

BETECKNINGAR
GRUNDKARTAN

- Fastighetsgräns
- - - Väg, gångväg
- Järnväg
- Stödmur
- Slänt
- Häck
- Staket
- Strandkant
- Dike
- Vegetationsgräns
- Nivåkurvor
- ☒ Befintliga byggnader
- ☒ Träd
- ⊕ Rumsmätpunkt, Polygonpunkt
- Gällande stads- och byggnadsplanelinjer
- +12.0 » gatuhöjd

PLANFÖRSLAGET
LINJEBETECKNINGAR

- Plangräns
- Gällande områdesgräns, avsedd att behållas
- » » » » utgå
- Områdesgräns
- Gällande bestämmelsegräns avsedd att behållas
- » » » » utgå
- Bestämmelsegräns
- Illustrationslinje, ej avsedd att fastställas

ALLMÄN PLATS

- ☐ Gata

BYGGNADSKVARTER

- B** Bostäder
- Bg** Garage och bostadskomplement
- CHB** Samlingslokal, handel och bostäder
- Es** Transformatorstation


ÖVRIGA BETECKNINGAR

- ☒ Mark som inte får bebyggas
- » » för uthus o dyl.
- » » tillgänglig för gemensam körväg
- gf** Ledningsområde
- u** Antal våningar
- II** Byggnadshöjd, räknad från grundkartans nollplan
- (+12.9) Gatuhöjd, fastställd, avsedd att utgå
- +13.2 » ny föreslagen
- Utfartsförbud

Tillhör Kommunfullmäktiges i Ale
beslut 1987-02-26 § 38 betygat

Bertil Larsson
BERTIL LARSSON, GRDFÖRÄNDE

SKALA 1:1000

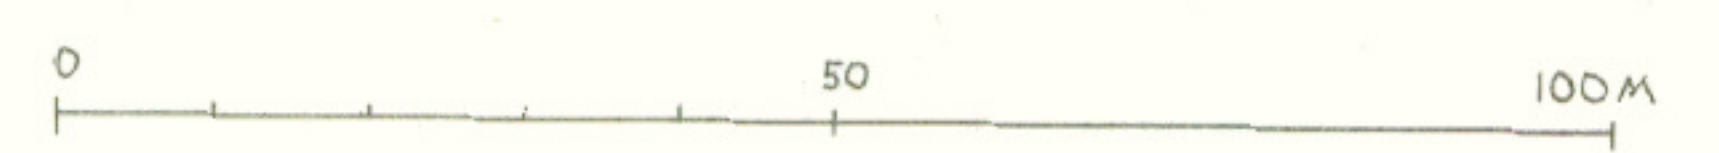

Plan nr 148

Fastställd 1988 03 22 ES